ДО
ОБЩИНСКИ СЪВЕТ
ПАВЛИКЕНИ

ДО ПК по ОСЗГ
ПК по ТСУБКПТЕ

ОБЩИНА ПАВЛИКЕНИ
п.к.5200, общ. Павликени, бул. „Руски №4
Регистрационен индекс и дата
РД-01-01-5647/14.8.2025 год.

В. Георгиев

Република България
Общински съвет
№ 470
14.08 2025 г.
гр. Павликени

П Р Е Д Л О Ж Е Н И Е

от инж. АНАСТАСИЯ [illegible] ВАЧЕВА
ЗАМ. - КМЕТ НА ОБЩИНА ПАВЛИКЕНИ,
ЗАМЕСТВАЩА КМЕТА НА ОБЩИНАТА, ПО СИЛАТА НА
ЗАПОВЕД № РД-02-11-2519/28.07.2025 г. НА КМЕТА НА ОБЩИНА ПАВЛИКЕНИ

ОТНОСНО: Учредяване на безвъзмездно право на прокарване със сервитут на кабел НН през следните имоти - публична общинска собственост, представляващи улици с ОТ, ОТ №№ 75-76; ОТ, ОТ №№ 121-4241-366 и ОТ, ОТ №№ 4241-4242 по ПУП на гр. Павликени, в полза на „Електроразпределение Север“ АД, ЕИК 104518621.

УВАЖАЕМИ ДАМИ И ГОСПОДА ОБЩИНСКИ СЪВЕТНИЦИ,

В деловодството на Община Павликени е депозирано заявление с вх. № УТС-01-14-2132/25.03.2025 г., към което е приложен технически проект, част Геодезия, от „Електроразпределение Север“ АД, ЕИК 104518621, със седалище и адрес на управление в гр. Варна, п.код 9009, Варна Тауърс-Е, бул. „Владислав Варненчик“ № 258, с искане за учредяване на право на прокарване през общински имоти на кабел НН за обект: Полагане на кабел НН от съществуващ ВМНН – клон А към ТП „Бензиностанция“ до разпределителна кабелна кутия и електормерно табло за присъединяване на съществуващи обекти в УПИ XV, кв. 29, гр. Павликени, община Павликени, област Велико Търново.

УПИ XV - ДАТ „Смесено автостопанство“ в кв. 29 се намира в западната част на урбанизираната територия на гр. Павликени. Съществуващите в имота сгради са присъединени към електроразпределителната мрежа на ЕРП Север чрез електромерно табло, намиращо се на голямо разстояние от границата на собственост. Предвижда се средствата за търговско измерване да се изместят до границата на имота на възложителя. За целта срещу южната граница на УПИ XV, в обхвата на улица с ОТ ОТ №№ 4241-4243, ще се монтира ново електромерно табло. То ще се захрани от съществуваща въздушна мрежа ниско напрежение - стоманобетонов стълб (СБС) № 28, разположен на източния тротоар на бул. „Княз Дондуков – Корсаков“ - източно от обекта.

Представеното проектно решение е от стоманобетонов стълб - СБС № 8 (т. 1) да се положи нов кабел в южна посока по източният тротоар на бул. „Княз Дондуков – Корсаков“ до т. 3.

От. 3 до т. 4 ще се извърши пресичане на асфалтовото платно за движение на бул. „Княз Дондуков – Корсаков“ и железопътна линия за военно формирование 26690, чрез сондаж.

От т. 4 новата кабелна линия ще продължи в западна посока по улици с ОТ ОТ №№ 4241-4242 и ще влезе в нова разпределителна кутия (РК). Тя ще бъде монтирана на нов стоманотръбен стълб (СТС - т. 7), разположен в южният край на улицата. Над нова разпределителна кутия ще бъде монтирано ново електромерно табло за обекта, захранено от РК, което ще се монтира също на новия стоманотрьбен стълб.

От електромерното табло до съществуваща разпределителна кутия, през която се осъществява захранването на имота на потребителя, се изтегля въздушно усукан проводник

на скоби по фасадата на съществуващата сграда. Същия представлява абонатно отклонение и е собственост на потребителя. Съществуващия кабел, присъединен в съществуващата РК, се демонтира и на негово място присъединява новия проводник от новото електромерно табло.

Видно от регистъра на засегнатите имоти към проекта общинските имоти, през които се предвижда да премине трасето на обекта, са улици с ОТ, ОТ №№ 75-76; ОТ, ОТ №№ 121-4241-366 и ОТ, ОТ №№ 4241-4242 в гр. Павликени. Общата дължина на новото ел. захранване е 92,42 м., от които 82,60 м. преминават през общински улици.

Проектът е разгледан от ОЕСУТ при Община Павликени и с Решение № 57 от Протокол № 4/07.08.2025 г. същият е приет.

Съгласно чл. 67, ал. 2 от Закона за енергетиката лицата, които изграждат или експлоатират енергийните обекти, имат право безвъзмездно да използват мостове, пътища, улици, тротоари и друга инфраструктура - публична собственост, с изключение на поземлени имоти в горски територии, за изграждане, прокарване, скачване, преминаване и поддържане на линейни енергийни обекти, като осигуряват техническата безопасност и предприемат мерки за недопускане на щети.

Предвид гореизложеното,

П Р Е Д Л А Г А М:

Общински съвет – Павликени, на основание чл. 21, ал. 1, т. 8 и ал. 2 от Закона за местното самоуправление и местната администрация, чл. 8, ал. 1 и ал. 9 и чл. 34, ал. 6 от Закона за общинската собственост, чл. 10, ал. 2 от Наредбата за реда за придобиване, управление и разпореждане с общинско имущество, приета от Общински съвет - Павликени, чл. 193, ал. 4 от Закона за устройство на територията, чл. 67, ал. 2 от Закона за енергетиката и като вземе предвид мотивите на вносителя, да вземе решение, с което:

1. Да допълни Раздел пети „Учредяване на вещни права върху имоти – общинска собственост“ от „Програма за управление и разпореждане с имоти - общинска собственост за 2025 г.“, приета от Общински съвет – Павликени, със следния обект: Учредяване на безвъзмездно право на прокарване със сервитут на кабел НН за обект „Полагане на кабел НН от съществуващ ВМНН – клон А към ТП „Бензиностанция“ до разпределителна кабелна кутия и електормерно табло за присъединяване на съществуващи обекти в УПИ XV, кв. 29, гр. Павликени, община Павликени, област Велико Търново“, съгласно представения технически проект, в полза на „Електроразпределение Север“ АД, ЕИК 104518621, със седалище и адрес на управление в гр. Варна, п.код 9009, Варна Тауърс-Е, бул. „Владислав Варненчик“ № 25, през следните имоти - публична общинска собственост, по ПУП на гр. Павликени:

№ по ред	Имот по ПУП	Вид територия	Предназначение (отреждане)	Дължина на трасето в засегнатия имот (м.)
1.	Улица с ОТ, ОТ №№ 75-76	Урбанизирана територия	За второстепенна улица	16,07
2.	Улица с ОТ, ОТ №№ 121-4241-366	Урбанизирана територия	За второстепенна улица	13,44
3.	Улица с ОТ, ОТ №№ 4241-4242	Урбанизирана територия	За второстепенна улица	53,09
			Общо:	**82,60**

2. Да даде съгласие за учредяване на безвъзмездно право на прокарване със сервитут на кабел НН за обект „Полагане на кабел НН от съществуващ ВМНН – клон А към ТП „Бензиностанция“ до разпределителна кабелна кутия и електормерно табло за

присъединяване на съществуващи обекти в УПИ XV, кв. 29, гр. Павликени, община Павликени, област Велико Търново“, съгласно представения технически проект, в полза на „Електроразпределение Север“ АД, ЕИК 104518621, със седалище и адрес на управление в гр. Варна, п.код 9009, Варна Тауърс-Е, бул. „Владислав Варненчик“ № 25, през следните имоти - публична общинска собственост, по ПУП на гр. Павликени:

№ по ред	Имот по ПУП	Вид територия	Предназначение (отреждане)	Дължина на трасето в засегнатия имот (м.)
1.	Улица с ОТ, ОТ №№ 75-76	Урбанизирана територия	За второстепенна улица	16,07
2.	Улица с ОТ, ОТ №№ 121-4241-366	Урбанизирана територия	За второстепенна улица	13,44
3.	Улица с ОТ, ОТ №№ 4241-4242	Урбанизирана територия	За второстепенна улица	53,09
			Общо:	**82,60**

3. „Електроразпределение Север“ АД, ЕИК 104518621, е длъжно да осигури техническата безопасност и да предприеме необходимите мерки за недопускане на щети.

4. Да възложи на Кмета на Община Павликени да извърши последващите действия, съгласно относимите закони.

Приложение:

1. Проект за решение;
2. Ксерокопие от заявление с вх. № УТС-01-14-2132/25.03.2025 г.;
3. Ксерокопие от технически проект, част Геодезия, за обект: Полагане на кабел НН от съществуващ ВМНН – клон А към ТП „Бензиностанция“ до разпределителна кабелна кутия и електормерно табло за присъединяване на съществуващи обекти в УПИ XV, кв. 29, гр. Павликени, община Павликени, област Велико Търново;
4. Ксерокопие от Решение № 57 от Протокол № 4/07.08.2025 г. на ОЕСУТ при Община Павликени

ВНОСИТЕЛ,

инж. АНАСТАСИЯ ВАЧЕВА
За Кмет на Община Павликени,
съгласно Заповед № РД-02-11-2519/28.07.2025 г.
на кмета на общината

Съгласувал:
Славена Грозева – *гл. юрисконсулт*

Съгласувал:
Гинка Николова – *директор на дирекция „БМПОС“*

Съгласувал:
Бистра Иванова – *н-к отдел „ОССД“*

Изготвил:
Велина Йорданова – *гл. експерт „ОСиП-юрист“*

Проект!

О Б Щ И Н С К И С Ъ В Е Т - П А В Л И К Е Н И

Р Е Ш Е Н И Е

ОТНОСНО: Учредяване на безвъзмездно право на прокарване със сервитут на кабел НН през следните имоти - публична общинска собственост, представляващи улици с ОТ, ОТ №№ 75-76; ОТ, ОТ №№ 121-4241-366 и ОТ, ОТ №№ 4241-4242 по ПУП на гр. Павликени, в полза на „Електроразпределение Север“ АД, ЕИК 104518621.

Общински съвет – Павликени, на основание чл. 21, ал. 1, т. 8 и ал. 2 от Закона за местното самоуправление и местната администрация, чл. 8, ал. 1 и ал. 9 и чл. 34, ал. 6 от Закона за общинската собственост, чл. 10, ал. 2 от Наредбата за реда за придобиване, управление и разпореждане с общинско имущество, приета от Общински съвет - Павликени, чл. 193, ал. 4 от Закона за устройство на територията, чл. 67, ал. 2 от Закона за енергетиката и като взе предвид мотивите на вносителя,

Р Е Ш И:

1. Допълва Раздел пети „Учредяване на вещни права върху имоти – общинска собственост“ от „Програма за управление и разпореждане с имоти - общинска собственост за 2025 г.“, приета от Общински съвет – Павликени, със следния обект: Учредяване на безвъзмездно право на прокарване със сервитут на кабел НН за обект „Полагане на кабел НН от съществуващ ВМНН – клон А към ТП „Бензиностанция“ до разпределителна кабелна кутия и електормерно табло за присъединяване на съществуващи обекти в УПИ XV, кв. 29, гр. Павликени, община Павликени, област Велико Търново“, съгласно представения технически проект, в полза на „Електроразпределение Север“ АД, ЕИК 104518621, със седалище и адрес на управление в гр. Варна, п.код 9009, Варна Тауърс-Е, бул. „Владислав Варненчик“ № 25, през следните имоти - публична общинска собственост, по ПУП на гр. Павликени:

№ по ред	Имот по ПУП	Вид територия	Предназначение (отреждане)	Дължина на трасето в засегнатия имот (м.)
1.	Улица с ОТ, ОТ №№ 75-76	Урбанизирана територия	За второстепенна улица	16,07
2.	Улица с ОТ, ОТ №№ 121-4241-366	Урбанизирана територия	За второстепенна улица	13,44
3.	Улица с ОТ, ОТ №№ 4241-4242	Урбанизирана територия	За второстепенна улица	53,09
			Общо:	**82,60**

2. Дава съгласие за учредяване на безвъзмездно право на прокарване със сервитут на кабел НН за обект „Полагане на кабел НН от съществуващ ВМНН – клон А към ТП „Бензиностанция“ до разпределителна кабелна кутия и електормерно табло за присъединяване на съществуващи обекти в УПИ XV, кв. 29, гр. Павликени, община Павликени, област Велико Търново“, съгласно представения технически проект, в полза на „Електроразпределение Север“ АД, ЕИК 104518621, със седалище и адрес на управление в гр. Варна, п.код 9009, Варна Тауърс-Е, бул. „Владислав Варненчик“ № 25, през следните имоти - публична общинска собственост, по ПУП на гр. Павликени:

№ по ред	Имот по ПУП	Вид територия	Предназначение (отреждане)	Дължина на трасето в засегнатия имот (м.)
1.	Улица с ОТ, ОТ №№ 75-76	Урбанизирана територия	За второстепенна улица	16,07
2.	Улица с ОТ, ОТ №№ 121-4241-366	Урбанизирана територия	За второстепенна улица	13,44
3.	Улица с ОТ, ОТ №№ 4241-4242	Урбанизирана територия	За второстепенна улица	53,09
			Общо:	**82,60**

3. „Електроразпределение Север" АД, ЕИК 104518621, е длъжно да осигури техническата безопасност и да предприеме необходимите мерки за недопускане на щети.

4. Възлага на Кмета на Община Павликени да извърши последващите действия, съгласно относимите закони.

ВНОСИТЕЛ,

инж. АНАСТАСИЯ ВАЧЕВА
За Кмет на Община Павликени,
съгласно Заповед № РД-02-11-2519/28.07.2025 г.
на кмета на общината

Съгласувал:
Славена Грозева – *гл. юрисконсулт*

Съгласувал:
Гинка Николова – *директор на дирекция „БМПОС"*

Съгласувал:
Бистра Иванова – *н-к отдел „ОССД"*

Изготвил:
Велина Йорданова – *гл. експерт „ОСиП-юрист"*

ЗТС-02-14-2132/25-03-2025 г.

Община Павликени
бул. Руски №4

За Г-н/ Г-жа инж. П. Петров

1	За изпълнение	6	На Вашето внимание
2	За доклад	7	За съгласуване
3	За проверка	8	За сведение
4	За отговор	9	За архив
5	Становище	10	За обсъждане с Кмета

Дата: 25.03.25 г. Подпис:

До
Кмета
На Община
Павликени

ЗАЯВЛЕНИЕ

От: Електроразпределение Север АД, ЕИК 104518621
адрес: обл. Варна, гр. Варна
бул. Владислав Варненчик № 258
тел 1
представител: Пламен Симеонов

Уважаеми господин Кмет,
желая да ми бъде учредено право на прокарване
през имоти с О.Т. от № 75-76
от № 121-4241-366, от № 4241-4242,

Дата: 25.03.2025.

С уважение.
/Пл. Симеонов/

Пламен з Симеонов
Специалист „Инвестиции и планиране", Дирекция „Развитие на мрежата и строителство"

ПЪЛНОМОЩНО

Долуподписаните:

1. **Атанас Колев,** с ЕГН , притежаващ л.к. № издадена на 22.11.2019г. от МВР – Разград, с постоянен адрес: гр. Разград, в качеството си на **Член на Управителния съвет** на „Електроразпределение Север " АД

и

2. **Христо в Христов**, с ЕГН 77 , притежаващ л.к. № 6 I, издадена на 30.07.2019г. от МВР – Добрич, с постоянен адрес: гр. Добрич, в качеството си на **Член на Управителния съвет** на „Електроразпределение Север" АД,

представляващи заедно „Електроразпределение Север" АД, със седалище и адрес на управление: гр. Варна п.к. 9009, бул. "Владислав Варненчик" № 258, Варна Тауърс - Е, вписано в Търговски регистър към Агенцията по вписвания с ЕИК 104518621, с настоящото

УПЪЛНОМОЩАВАМЕ

Пламен з Симеонов, с ЕГН , притежаващ л.к. № издадена на 1 МВР - Велико Търново, в качеството му на Специалист „Инвестиции и планиране" при „Електроразпределение Север" АД, със следните права:

Да представлява „Електроразпределение Север" АД, като извършва следните правни и фактически действия от името и за сметка на Дружеството и полага подписа си навсякъде, където е необходимо, във връзка със заеманата от него длъжност, както следва:

- Да участва в Приемателни комисии по реда на Закона за устройство на територията и подзаконовите нормативни актове към него.
- Да участва в експертни съвети по реда на Закона за устройство на територията и подзаконовите нормативни актове към него.
- Да представлява дружеството пред ДНСК и съответните Регионални Дирекции на ДНСК на територията на областен център Велико Търново и Габрово.
- Да представлява дружеството пред всички общини, общински и районни кметства на територията на област Велико Търново и Габрово.
- Да представлява дружеството пред всички Държавни и Общински институции, включително РИОСВ, Областни Управи, Общински служби земеделие и гори, Служби по геодезия, картография и кадастър, РДПБЗН и КАТ при ОД на МВР, Агенция пътна инфраструктура, както и ВиК дружества, Напоителни системи и всички експлоатационни дружества, предлагащи комунални услуги на територията на областни центрове Велико Търново и Габрово.
- Да подписва инвестиционни проекти от името на „Електроразпределение Север" АД като Възложител.
- Да подписва актове образец 2; 2А; 15; 16, както и всички други актове и протоколи, съгласно действащите нормативни разпоредби при изпълнението на инвестиционни проекти във всичките им етапи.

Пълномощникът няма право да преупълномощава други лица с правата по настоящото пълномощно.

Правото на подпис на платежни нареждания е предмет на отделно упълномощаване.

УПЪЛНОМОЩИТЕЛИ

За и от името на " Електроразпределение Север " АД:

Атанас Колев
Член на УС

Христо Христов
Член на УС

На **4.1.2023 г.**, **Стилиян Чернев**, нотариус в район **РС Варна**, рег. № **619** на Нотариалната камара, удостоверявам подписите върху този документ, положени от:
Атанас Колев, ЕГН **Христо Христов, ЕГН** **като представители на ЕЛЕКТРОРАЗПРЕДЕЛЕНИЕ СЕВЕР АД, БУЛСТАТ/ЕИК 104518621, ф.д. 6402/2007, ОКРЪЖЕН СЪД, ВАРНА**
с местожителство гр. .....
Рег. № **81**, Събрана такса: ..... лв.

НОТАРИУС:

Нотариус № 619
Стилиян
ЧЕРНЕВ
Район на действие
р.с. ВАРНА
Република България

ПЕТРА 2004 ЕООД
гр. Велико Търново; ул. „Георги Бакалов" №8, вх.Д, ет.1
тел./факс 062/538 204; e-mail: mirol@abv.bg
Сертификат ISO 9001:2015

ИНВЕСТИЦИОНЕН ПРОЕКТ

Обект: ***Полагане на кабел НН от съществуваща ВМНН - клон А към ТП „Бензиностанция" до разпределителна кабелна кутия и електромерно табло, за присъединяване на съществуващи обекти в УПИ XV, кв. 29, гр. Павликени, общ. Павликени, обл. Велико Търново***

SAP №: ***300 100 002 881***

Част: ***Геодезия***

Фаза: ***Технически проект***

Възложител: ***„Електроразпределение Север" АД***

КАМАРА НА ИНЖЕНЕРИТЕ В ИНВЕСТИЦИОННОТО ПРОЕКТИРАНЕ
КИИП
ПЪЛНА ПРОЕКТАНТСКА ПРАВОСПОСОБНОСТ
Регистрационен № 17117
Секция: ГПГ
инж. ЙОРДАНКА ДИМИТРОВА
Части на проекта: по удостоверение за ППП
Подпис:
ВАЖИ С ВАЛИДНО УДОСТОВЕРЕНИЕ ЗА ППП ЗА ТЕКУЩАТА ГОДИНА

Проектант: *инж. Й. Димитрова*

Възложител: .....
/ „ЕРП Север" АД /

"СС-КОНСУЛТ" ЕООД - гр. ВАРНА
ОЦЕНКА СЪОТВЕТСТВИЕТО НА ИНВЕСТИЦИОННИ ПРОЕКТИ
УДОСТОВЕРЕНИЕ № ПИК-0529/14.07.2020 г.
Консултант:
Управител: инж. Ст. Стоянов
ВАРНА ЕООД

Съгласували:

ЕЛ/ПБЗ: *инж. П. Петърчев* .....

ПБ: *инж. Д. Илиев* .....

Пътна/ВОБД: *инж. Д. Димитров* .....

гр. Велико Търново
2024 г.

Камара на инженерите в инвестиционното проектиране

УДОСТОВЕРЕНИЕ

ЗА ПЪЛНА ПРОЕКТАНТСКА ПРАВОСПОСОБНОСТ

Регистрационен номер № 17117

Важи за 2025 година

инж. ЙОРДАНКА ДИМИТРОВА

ОБРАЗОВАТЕЛНО-КВАЛИФИКАЦИОННА СТЕПЕН

МАГИСТЪР

ПРОФЕСИОНАЛНА КВАЛИФИКАЦИЯ

ИНЖЕНЕР ПО МАРКШАЙДЕРСТВО И ГЕОДЕЗИЯ

включен в регистъра на КИИП за лицата с пълна проектантска правоспособност
с протоколно решение на УС на КИИП 160/29.11.2019 г. по части:

ГЕОДЕЗИЯ, ПРИЛОЖНА ГЕОДЕЗИЯ, ВЕРТИКАЛНО ПЛАНИРАНЕ, ТРАСИРОВЪЧНИ ПРОЕКТИ И ПЛАНОВЕ, ПЛАНОВЕ ЗА РЕГУЛАЦИЯ

Председател на РК Велико Търново — *инж. Е. Кърджиева*

Председател на КР — *инж. Е. Богданова*

Председател на УС на КИИП

MARIN (
MARINOV
Sofia
12.12.2024 14:47:49

инж. М. Гергов

0.2025

КАМАРА НА ИНЖЕНЕРИТЕ В ИНВЕСТИЦИОННОТО ПРОЕКТИРАНЕ

КИИП

УДОСТОВЕРЕНИЕ

ЗА ПЪЛНА ПРОЕКТАНТСКА ПРАВОСПОСОБНОСТ

Регистрационен номер № 17117

Важи за 2024 година

инж. ЙОРДАНКА [redacted] ДИМИТРОВА

ОБРАЗОВАТЕЛНО-КВАЛИФИКАЦИОННА СТЕПЕН

МАГИСТЪР

ПРОФЕСИОНАЛНА КВАЛИФИКАЦИЯ

ИНЖЕНЕР ПО МАРКШАЙДЕРСТВО И ГЕОДЕЗИЯ

включен в регистъра на КИИП за лицата с пълна проектантска правоспособност
с протоколно решение на УС на КИИП 160/29.11.2019 г. по части:

ГЕОДЕЗИЯ, ПРИЛОЖНА ГЕОДЕЗИЯ, ВЕРТИКАЛНО ПЛАНИРАНЕ, ТРАСИРОВЪЧНИ ПРОЕКТИ И ПЛАНОВЕ, ПЛАНОВЕ ЗА РЕГУЛАЦИЯ

Председател на РК Велико Търново — *инж. Е. Кърджиева*

Председател на КР — *инж. А. Чипев*

Председател на УС на КИИП

инж. М. Гергов

MARIN
MARINOV
Sofia
14.12.2023 15:32:16

2024

0.2024

застрахователна полица ОРИГИНАЛ застрахователна полица ОРИГИНАЛ застрахователна полица ОРИГИНАЛ застрахователна полица ОРИГИНАЛ застрахователна полица ОРИГИНАЛ застрахователна полица ОРИГИНАЛ

ДОСТЪПНАТА СИГУРНОСТ
ЗАСТРАХОВАНЕ

ЗАД "ОЗК - Застраховане" АД, София 1301, ул. "Света София" № 7, тел. (02) 981 3122, факс. (02) 981 4351
Национален денонощен телефонен номер: 0700166[illegible]. Разрешение за извършване на застрахователна дейност № 9/15.06.1998 г. на НСЗ, Идентификационен № 121 265 177.

ЗАСТРАХОВАТЕЛНА ПОЛИЦА

№ 0748-500-2025-00054

ЗАСТРАХОВАТЕЛНО АКЦИОНЕРНО ДРУЖЕСТВО „ОЗК – ЗАСТРАХОВАНЕ" АД, СЪГЛАСНО ОБЩИТЕ УСЛОВИЯ НА ЗАСТРАХОВКА ***"ПРОФЕСИОНАЛНА ОТГОВОРНОСТ"*** *- СЕКЦИЯ VIII: "ПРОФЕСИОНАЛНА ОТГОВОРНОСТ НА ЛИЦАТА по чл.171 на ЗАКОНА ЗА УСТРОЙСТВО НА ТЕРИТОРИЯТА"* и срещу заплащане на договорената премия приема да

ЗАСТРАХОВА:

Застрахован:	Име: Йорданка Димитрова
	ЕГН 8[illegible] Тел./ Факс:
	Адрес на управление: Велико Търново, ул [illegible]
Покритие:	съгласно Общите условия и Секция VIII.
Застрахована дейност:	Проектант III – та. категория по категоризацията на ЗУТ
Срок на застраховката:	12 месеца Начало: 00:00 часа 13.06.2025 г. Край: 24:00 часа 12.06.2026 г.
Ретроактивна дата:	НЕ СЕ ДОГОВАРЯ
Повод за предявяване на претенции:	имуществени и/или неимуществени вреди на трети лица, настъпили и предявени през срока на застраховка и причинени от дейността на Застрахования през периода от ретроактивната дата до края на застрахователната полица в писмен вид.
Лимити на отговорност:	• 50 000 лв. за всяка една претенция или за серия от претенции и • 100 000 лв. за всички претенции през срока на застраховката.
Самоучастие на Застрахования:	10 %, мин. 100 лв. във всяка щета.
Застрахователна премия:	100.00 (словом: сто) лв.
Данък 2% в/у ЗП:	2.00 (словом: два) лв.
Общо дължима сума /ЗП+Данък 2%/:	102.00 лв. (словом: сто и два) лв. дължима на 1 вноска на каса или банкова сметка в "Общинска банка" АД, ФЦ В.Търново; **IBAN:** BG90SOMB91301032593904 **BIC:** SOMBBGSF

Срок за плащане на премията:	Дължима вноска	Данък 2 %	Обща сума (вноска+данък 2%)	Дата на падежа
13.06.2025 г.	100.00 BGN	2.00 BGN	102.00 BGN	12.06.2025 г.

Специални договорености:	• **Застрахованият следва да уведоми** Застрахователя за настъпване на събитие, което може да доведе до евентуална претенция за обезщетение от трети лица, в рамките на 7 календарни дни от узнаването за това. • **Дължимите обезщетения се изплащат: i)** въз основа на доброволно споразумение между стран по застрахователния договор и увреденото лице/лица или **ii)** въз основа на съдебно решение.
Уведомяване при събитие:	ЦУ на "ОЗК-Застраховане" АД; София, ул. "Света София", №7, ет.5; тел. 02 981 31 22
Приложения:	Общи и Специални условия по застраховката, Заявление – Въпросник.
Декларации на Застрахования:	Запознат съм с Общите и специални условия по застраховката и ги приемам.
Полицата е издадена в:	един оригинален екземпляр и едно копие.
Дата на издаване:	12.06.2025 г. **Издадена от:** ЗАД "ОЗК-ЗАСТРАХОВАНЕ" АД, гр. В. Т[illegible] Дженерал брокер ООД

ЗАСТРАХОВАН: ***ЗАСТРАХОВАТЕЛ:***

"ДЗИ - ОБЩО ЗАСТРАХОВАНЕ" ЕАД
Република България
гр.София 1463
бул. "Витоша" . 89Б
clients@dzi.bg

Национален номер 0700 16 166
www.dzi.bg

ЗАСТРАХОВАТЕЛНА ПОЛИЦА
№ 212224041000030 / 24.06.2024
ПО ЗАДЪЛЖИТЕЛНА ЗАСТРАХОВКА "ПРОФЕСИОНАЛНА ОТГОВОРНОСТ НА УЧАСТНИЦИТЕ В ПРОЕКТИРАНЕТО И СТРОИТЕЛСТВОТО"

"ДЗИ - ОБЩО ЗАСТРАХОВАНЕ" ЕАД, ЕИК 121718407, АДРЕС: РЕПУБЛИКА БЪЛГАРИЯ, ГР.СОФИЯ 1463, БУЛ. "ВИТОША" , 89Б, НА ОСНОВАНИЕ ПЛАТЕНА ПРЕМИЯ И СЪГЛАСНО ОБЩИТЕ УСЛОВИЯ НА ЗАДЪЛЖИТЕЛНА ЗАСТРАХОВКА "ПРОФЕСИОНАЛНА ОТГОВОРНОСТ НА УЧАСТНИЦИТЕ В ПРОЕКТИРАНЕТО И СТРОИТЕЛСТВОТО" И КЛАУЗА "ПРОФЕСИОНАЛНА ОТГОВОРНОСТ НА ПРОЕКТАНТА", ПРИЕМА ДА ЗАСТРАХОВА В РАМКИТЕ НА ЛИМИТИТЕ, СРОКОВЕТЕ И УСЛОВИЯТА НА НАСТОЯЩАТА ПОЛИЦА:

ЗАСТРАХОВАЩ:	Име: Йорданка Димитрова ЕГН: Адрес: гр			
ЗАСТРАХОВАН:	Име: Йорданка Димитрова ЕГН: Адрес: з			
ПРЕДМЕТ НА ЗАСТРАХОВКАТА:	Професионалната отговорност на Застрахования за вреди, причинени на другите участници в строителството и/или на други трети лица, вследствие на неправомерни действия или бездействия на Застрахования, извършени при или по повод осъществяване на професионалната му дейност.			
ЗАСТРАХОВАТЕЛНО ПОКРИТИЕ:	Съгласно приложените Общи условия на задължителна застраховка "Професионална отговорност на участниците в проектирането и строителството" и Клауза "Професионална отговорност на проектанта".			
ПРОФЕСИОНАЛНА ДЕЙНОСТ НА ЗАСТРАХОВАНИЯ:	Изработване на инвестиционни проекти за обекти от втора категория и всяка по-ниска категория, съгласно действащото законодателство.			
ЛИМИТИ НА ОТГОВОРНОСТ:	За едно събитие: 100,000 лв Агрегатен лимит: 200,000 лв			
САМОУЧАСТИЕ НА ЗАСТРАХОВАНИЯ:	Застрахованият участва в обезщетяването на всяка причинена вреда като поема за своя сметка 10% от размера на всяко обезщетение, но не по - малко от 1500 лв.			
СРОК НА ЗАСТРАХОВКАТА:	1 година			
	НАЧАЛО: 00:00 часа на 29.06.2024 г.		**КРАЙ:** 24:00 часа на 28.06.2025 г.	
РЕТРОАКТИВНА ДАТА:	29.06.2019 г.			
ЗАСТРАХОВАТЕЛНА ПРЕМИЯ:	200.00 лв.		*Словом:* двеста лв.	
ДАТА НА ПЛАЩАНЕ:	28.06.2024 г.			
ДАНЪК 2% ВЪРХУ ЗП:	4.00 лв.			
ОБЩ ДЪЛЖИМ ДАНЪК ВЪРХУ ЗП:	4.00 лв.		*Словом:* четири лв.	
ОБЩА ДЪЛЖИМА СУМА: (ДЪЛЖИМА ЗАСТРАХОВАТЕЛНА ПРЕМИЯ + ДАНЪК 2% ВЪРХУ ЗП)	204.00 лв.		*Словом:* двеста четири лв.	
СПЕЦИАЛНИ ДОГОВОРЕНОСТИ:	Ако след сключване на застраховката Застрахованият започне да осъществява дейност, свързана с категория строежи, за които са предвидени по-високи минимални лимити на отговорност, той е длъжен да уведоми Застрахователя съгласно ОУ на задължителна застраховка "Професионална отговорност на участниците в проектирането и строителството" и да сключи анекс за увеличаване на лимитите по застрахователния договор срещу заплащане на допълнителна премия.			

С Ъ Д Ъ Р Ж А Н И Е

I. Челен лист

II. Съдържание

III. Писмо №11-00-443/12.11.2024г. на Министерството на отбраната на Република България

IV. Извадка от действащ регулационен план на гр. Павликени

V. Удостоверение за оценка на съответствие №13/2020 на ГНСС инфраструктурна мрежа, издадено от АГКК;

VI. Данни от GNSS измервания

VII. Обяснителна записка

VIII. Регистър на засегнатите от трасето имоти

IX. Трасировъчен карнет

X. Чертежи:

1. Геодезическа снимка – същ. положение – М 1:250 чертеж №: 1-2
2. Трасировъчен план – М 1:250 чертеж №: 2-2

Министерство на отбраната на Република България
София 1092, ул."Дякон Игнатий"№ 3, *тел.:02/92 20922, факс: 02/987 96 93*

Рег. № 11-00-443
12.11.....2024 г.

ДО
Г-Н ПЛАМЕН СИМЕОНОВ –
СТАРШИ СПЕЦИАЛИСТ „ИНВЕСТИЦИИ И ПЛАНИРАНЕ“ ПРИ
„ЕЛЕКТРОРАЗПРЕДЕЛЕНИЕ СЕВЕР“ АД
п.к. 5100, гр. Горна Оряховица,
ул. „Съединение“ № 151

На Ваш изх. № K-EDN -- 5959/07.10.2024 г.

УВАЖАЕМИ ГОСПОДИН СИМЕОНОВ,

Във връзка с Ваше писмо с искане за предварително съгласуване на предложен вариант за пресичане на жп линия, обслужваща в.ф. 26690, гр. Павликени, Ви уведомявам следното:

Министерството на отбраната съгласува предложения вариант на пресичане на гореописаната жп линия, със следните бележки:

- Необходимо е при изготвяне и изпълнение на инвестиционния проект да се спазват разпоредбите на чл. 39 и чл. 40, дял трети от Наредба № 58 от 02.08.2006 г. *за правилата за техническата експлоатация, движението на влаковете и сигнализацията в железопътния транспорт* и чл. 84, глава единадесета от Наредба № 55 от 29.01.2004 г. *за проектиране и строителство на железопътни линии, железопътни гари, железопътни прелези и други елементи от железопътната инфраструктура;*
- При нарушаване целостта и изправността на жп клона по време на изпълнение на строително - монтажните работи, същите да се възстановят за сметка на изпълнителя на инвестиционния проект, в спешен порядък;
- Преди стартиране на строително-монтажните работи е необходимо да се свържете с началника на военно формирование 26690 гр. Павликени - подполковник Станев на тел. 0884542381.

МИНИСТЪР НА ОТБРАНАТА

АТАНАС ЗАПРЯНОВ

___.___.2024 Г.

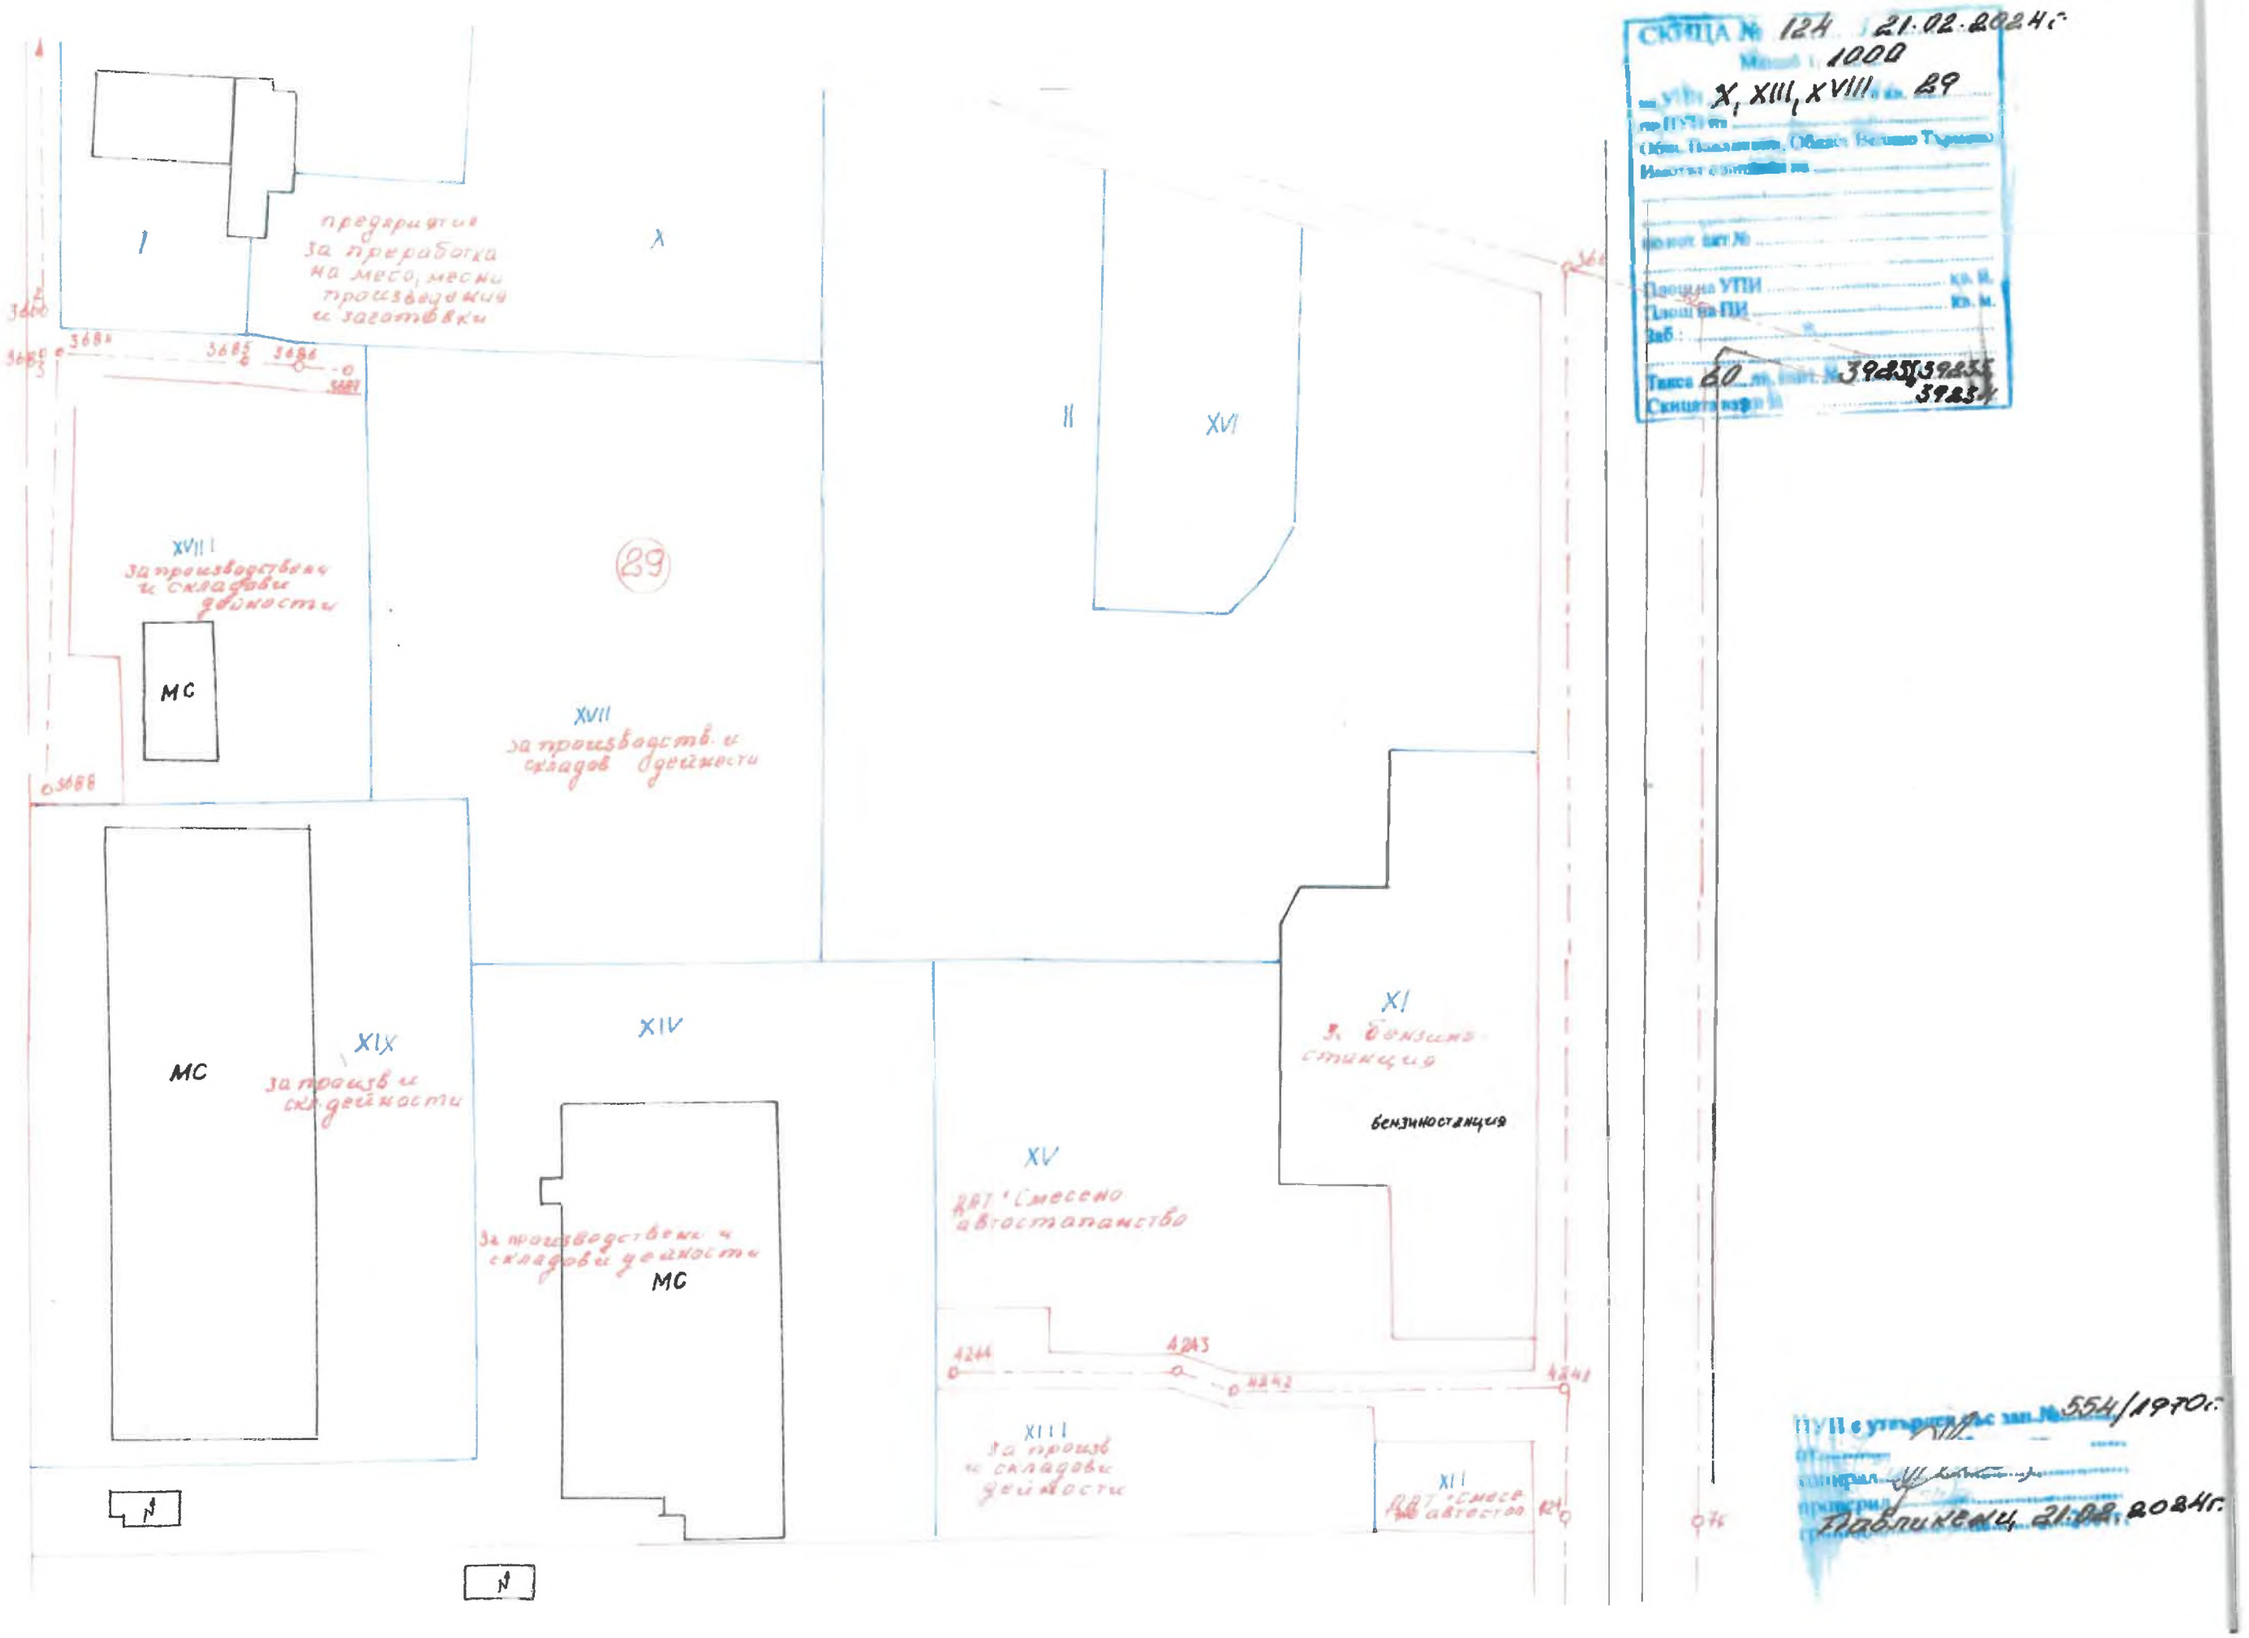

СКИЦА № 124 21.02.2024г.
Мащаб 1:1000
на УПИ X, XIII, XVIII кв. 29
по ПУП на
Общ. Павликени, Област Велико Търново
Имотът одобрен на
по нот. акт №
Площа на УПИ кв. м.
Площ на ПИ кв. м.
Заб.:
Такса 60 лв. квит. № 39235, 39235, 39234
Скицата взр. на

ПУП е утвърден със зап. № 554/1970г.
от
топирил
проверил
Павликени, 21.02.2024г.

УДОСТОВЕРЕНИЕ

ЗА ОЦЕНКА НА СЪОТВЕТСТВИЕ

№ 013/2020

на ГНСС инфраструктурна мрежа „ГЕОНЕТ”,
собственост на „Зенит-Гео” ЕООД, оператор „Солитех” АД,

отговаряща на изискванията съгласно Инструкция № РД-02-20-25/2011 г. за определяне на геодезически точки с помощта на глобални навигационни спътникови системи

Срок на валидност - продължен до юли 2026

АГЕНЦИЯ ПО ГЕОДЕЗИЯ КАРТОГРАФИЯ И КАДАСТЪР

Изпълнителен директор: _____
инж. МОМЧИЛ ТЕРЗИЙСКИ

GNSS измервания

Обект: **Полагане на кабел НН от съществуваща ВМНН - клон А към ТП „Бензиностанция“ до разпределителна кабелна кутия и електромерно табло, за присъединяване на съществуващи обекти в УПИ XV, кв. 29, гр. Павликени, общ. Павликени, обл. Велико Търново**

Номер точка	Коорд. система 1970 г.		Кота (H) m ВС Балт.	Геогр. ширина (Lat)	Геогр. дължина (Long)	Елип. височина	Дата	Час	Прод. на изм. (сек.)	Хор.точ. (m)	Верт.точ. (m)	Тип решение
	Север (X) m	Изток (Y) m										
1	4688642.603	9427828.704	121.279	43°14'30.22386"	25°17'49.83930"	162.337	26.3.2024	10:57:20	7	0.013	0.020	NetworkFix
2	4688649.776	9427834.846	121.375	43°14'30.45847"	25°17'50.10799"	162.433	26.3.2024	10:57:55	6	0.022	0.035	NetworkFix
3	4688647.106	9427835.139	121.385	43°14'30.37209"	25°17'50.12228"	162.443	26.3.2024	10:59:36	5	0.032	0.055	NetworkFix
4	4688626.946	9427833.560	121.184	43°14'29.71830"	25°17'50.06229"	162.242	26.3.2024	11:00:27	6	0.027	0.046	NetworkFix
5	4688626.498	9427833.557	121.195	43°14'29.70377"	25°17'50.06239"	162.253	26.3.2024	11:00:41	6	0.020	0.035	NetworkFix
6	4688626.470	9427833.966	121.204	43°14'29.70302"	25°17'50.08054"	162.262	26.3.2024	11:00:53	6	0.016	0.027	NetworkFix
7	4688626.253	9427834.363	121.294	43°14'29.69614"	25°17'50.09827"	162.352	26.3.2024	11:01:26	6	0.015	0.024	NetworkFix
8	4688621.554	9427834.196	121.299	43°14'29.54379"	25°17'50.09317"	162.358	26.3.2024	11:01:47	8	0.016	0.026	NetworkFix
9	4688610.517	9427833.880	121.351	43°14'29.18608"	25°17'50.08468"	162.410	26.3.2024	11:02:26	6	0.021	0.036	NetworkFix
10	4688586.600	9427832.866	121.139	43°14'28.41077"	25°17'50.05165"	162.199	26.3.2024	11:03:39	6	0.018	0.030	NetworkFix
11	4688584.949	9427833.071	121.163	43°14'28.35733"	25°17'50.06153"	162.223	26.3.2024	11:03:54	6	0.014	0.024	NetworkFix
12	4688583.862	9427834.063	121.169	43°14'28.32251"	25°17'50.10609"	162.229	26.3.2024	11:04:12	6	0.020	0.034	NetworkFix
13	4688583.599	9427834.863	121.119	43°14'28.31424"	25°17'50.14162"	162.179	26.3.2024	11:04:27	6	0.017	0.029	NetworkFix
14	4688583.388	9427839.322	121.112	43°14'28.30906"	25°17'50.33935"	162.172	26.3.2024	11:04:47	6	0.017	0.029	NetworkFix
15	4688577.537	9427838.657	121.095	43°14'28.11921"	25°17'50.31281"	162.155	26.3.2024	11:05:10	6	0.015	0.026	NetworkFix
16	4688577.712	9427833.757	121.108	43°14'28.12310"	25°17'50.09555"	162.168	26.3.2024	11:05:27	8	0.018	0.030	NetworkFix
17	4688577.759	9427833.037	121.172	43°14'28.12434"	25°17'50.06361"	162.232	26.3.2024	11:05:47	6	0.020	0.034	NetworkFix
18	4688577.185	9427832.562	121.204	43°14'28.10560"	25°17'50.04284"	162.264	26.3.2024	11:06:01	6	0.016	0.027	NetworkFix
19	4688573.412	9427832.483	121.172	43°14'27.98331"	25°17'50.04120"	162.232	26.3.2024	11:06:20	6	0.016	0.027	NetworkFix
20	4688577.463	9427833.174	121.044	43°14'28.11483"	25°17'50.06981"	162.104	26.3.2024	11:09:13	1	0.045	0.068	NetworkFix
21	4688578.451	9427832.974	121.122	43°14'28.14677"	25°17'50.06044"	162.182	26.3.2024	11:09:37	1	0.037	0.062	NetworkFix
22	4688578.492	9427833.422	121.060	43°14'28.14827"	25°17'50.08035"	162.120	26.3.2024	11:09:45	1	0.029	0.047	NetworkFix
23	4688578.058	9427833.481	121.056	43°14'28.13421"	25°17'50.08317"	162.116	26.3.2024	11:09:51	1	0.018	0.029	NetworkFix
24	4688584.180	9427827.496	121.058	43°14'28.33041"	25°17'49.81485"	162.118	26.3.2024	11:10:11	1	0.036	0.059	NetworkFix
25	4688584.695	9427827.506	121.035	43°14'28.34709"	25°17'49.81505"	162.095	26.3.2024	11:10:18	1	0.032	0.053	NetworkFix
26	4688584.712	9427827.056	121.104	43°14'28.34747"	25°17'49.79508"	162.164	26.3.2024	11:10:25	1	0.025	0.040	NetworkFix
27	4688581.469	9427830.440	121.125	43°14'28.24363"	25°17'49.94666"	162.185	26.3.2024	11:10:48	1	0.016	0.027	NetworkFix
28	4688583.936	9427832.961	121.086	43°14'28.32450"	25°17'50.05714"	162.146	26.3.2024	11:11:08	1	0.015	0.025	NetworkFix
29	4688584.158	9427833.274	121.101	43°14'28.33179"	25°17'50.07092"	162.161	26.3.2024	11:11:16	1	0.015	0.025	NetworkFix
30	4688584.568	9427832.972	121.111	43°14'28.34496"	25°17'50.05732"	162.171	26.3.2024	11:11:22	1	0.015	0.024	NetworkFix

Номер точка	Коорд. система 1970 г.		Кота (H) m BC Балт.	Геогр. ширина (Lat)	Геогр. дължина (Long)	Елип. височина	Дата	Час	Прод. на изм. (сек.)	Хор.точ. (m)	Верт.точ. (m)	Тип решение
	Север (X) m	Изток (Y) m										
31	4688575.802	9427826.650	121.153	43°14'28.05864"	25°17'49.78155"	162.213	26.3.2024	11:11:56	1	0.012	0.020	NetworkFix
32	4688594.057	9427827.127	121.272	43°14'28.65029"	25°17'49.79358"	162.331	26.3.2024	11:12:31	1	0.012	0.020	NetworkFix
33	4688608.578	9427827.608	121.208	43°14'29.12097"	25°17'49.80765"	162.267	26.3.2024	11:12:57	1	0.014	0.023	NetworkFix
34	4688604.736	9427833.739	121.228	43°14'28.99873"	25°17'50.08131"	162.287	26.3.2024	11:13:24	1	0.014	0.023	NetworkFix
35	4688601.083	9427833.651	121.214	43°14'28.88033"	25°17'50.07923"	162.273	26.3.2024	11:13:37	1	0.013	0.021	NetworkFix
36	4688597.183	9427833.675	121.209	43°14'28.75395"	25°17'50.08222"	162.268	26.3.2024	11:13:48	1	0.014	0.022	NetworkFix
37	4688592.987	9427833.390	121.235	43°14'28.61791"	25°17'50.07168"	162.294	26.3.2024	11:14:03	1	0.014	0.023	NetworkFix
38	4688589.150	9427833.376	121.199	43°14'28.49359"	25°17'50.07296"	162.258	26.3.2024	11:14:17	1	0.013	0.021	NetworkFix
39	4688599.181	9427834.006	121.329	43°14'28.81883"	25°17'50.09593"	162.388	26.3.2024	11:14:47	1	0.018	0.024	NetworkFix
40	4688626.073	9427825.468	121.564	43°14'29.68707"	25°17'49.70409"	162.623	26.3.2024	11:15:53	1	0.014	0.023	NetworkFix
41	4688625.500	9427823.037	121.598	43°14'29.66759"	25°17'49.59666"	162.657	26.3.2024	11:16:14	1	0.013	0.020	NetworkFix
42	4688625.517	9427823.431	121.788	43°14'29.66831"	25°17'49.61408"	162.847	26.3.2024	11:16:38	1	0.013	0.021	NetworkFix
43	4688625.616	9427824.936	121.808	43°14'29.67206"	25°17'49.68077"	162.867	26.3.2024	11:16:50	1	0.013	0.021	NetworkFix
44	4688612.521	9427824.548	121.769	43°14'29.24761"	25°17'49.67008"	162.828	26.3.2024	11:17:59	1	0.012	0.019	NetworkFix
45	4688612.415	9427823.042	121.776	43°14'29.24365"	25°17'49.60341"	162.835	26.3.2024	11:18:09	1	0.012	0.019	NetworkFix
46	4688613.008	9427822.633	121.550	43°14'29.26270"	25°17'49.58493"	162.609	26.3.2024	11:19:32	1	0.014	0.022	NetworkFix
47	4688587.318	9427821.839	121.592	43°14'28.43003"	25°17'49.56257"	162.652	26.3.2024	11:20:17	1	0.013	0.020	NetworkFix
48	4688586.555	9427824.299	121.573	43°14'28.40619"	25°17'49.67197"	162.633	26.3.2024	11:20:28	1	0.014	0.021	NetworkFix
49	4688584.504	9427823.735	121.841	43°14'28.33953"	25°17'49.64798"	162.901	26.3.2024	11:20:52	1	0.012	0.020	NetworkFix
50	4688584.250	9427822.239	121.846	43°14'28.33077"	25°17'49.58183"	162.906	26.3.2024	11:21:04	1	0.011	0.019	NetworkFix
51	4688585.532	9427820.947	121.608	43°14'28.37182"	25°17'49.52391"	162.668	26.3.2024	11:21:32	1	0.012	0.022	NetworkFix
52	4688604.908	9427821.509	121.448	43°14'28.99985"	25°17'49.53918"	162.507	26.3.2024	11:22:02	1	0.012	0.022	NetworkFix
53	4688616.619	9427821.789	121.326	43°14'29.37942"	25°17'49.54575"	162.385	26.3.2024	11:22:25	1	0.012	0.022	NetworkFix
54	4688610.766	9427809.373	121.984	43°14'29.18521"	25°17'48.99839"	163.043	26.3.2024	11:23:13	1	0.011	0.019	NetworkFix
55	4688610.809	9427810.036	121.859	43°14'29.18686"	25°17'49.02777"	162.918	26.3.2024	11:23:22	1	0.011	0.019	NetworkFix
56	4688611.013	9427810.416	121.787	43°14'29.19362"	25°17'49.04449"	162.846	26.3.2024	11:23:31	1	0.012	0.020	NetworkFix
57	4688611.434	9427810.882	121.753	43°14'29.20742"	25°17'49.06490"	162.812	26.3.2024	11:24:02	1	0.011	0.018	NetworkFix
58	4688611.936	9427811.096	121.709	43°14'29.22375"	25°17'49.07417"	162.768	26.3.2024	11:24:10	1	0.011	0.019	NetworkFix
59	4688613.352	9427811.261	121.727	43°14'29.26968"	25°17'49.08080"	162.786	26.3.2024	11:24:20	1	0.013	0.022	NetworkFix
60	4688614.537	9427810.524	121.542	43°14'29.30785"	25°17'49.04753"	162.601	26.3.2024	11:24:43	1	0.012	0.020	NetworkFix
61	4688614.742	9427810.001	121.610	43°14'29.31430"	25°17'49.02425"	162.669	26.3.2024	11:24:51	1	0.015	0.021	NetworkFix
62	4688614.853	9427807.276	121.803	43°14'29.31692"	25°17'48.90343"	162.862	26.3.2024	11:25:06	1	0.011	0.018	NetworkFix
63	4688614.850	9427806.835	121.843	43°14'29.31664"	25°17'48.88388"	162.902	26.3.2024	11:25:52	1	0.013	0.021	NetworkFix
64	4688608.345	9427808.765	121.924	43°14'29.10656"	25°17'48.97266"	162.983	26.3.2024	11:26:39	1	0.017	0.028	NetworkFix
65	4688598.547	9427808.382	121.932	43°14'28.78894"	25°17'48.96054"	162.992	26.3.2024	11:26:55	1	0.015	0.024	NetworkFix
66	4688585.411	9427807.782	121.867	43°14'28.36309"	25°17'48.94047"	162.927	26.3.2024	11:27:15	1	0.016	0.024	NetworkFix
67	4688587.560	9427812.072	121.687	43°14'28.43431"	25°17'49.12958"	162.747	26.3.2024	11:27:39	1	0.016	0.025	NetworkFix

Номер точка	Коорд. система 1970 г.		Кота (H) m BC Балт.	Геогр. ширина (Lat)	Геогр. дължина (Long)	Елип. височина	Дата	Час	Прод. на изм. (сек.)	Хор.точ. (m)	Верт.точ. (m)	Тип решение
	Север (X) m	Изток (Y) m										
68	4688604.727	9427778.986	121.908	43°14'28.97851"	25°17'47.65465"	162.968	26.3.2024	11:28:26	1	0.023	0.036	NetworkFix
69	4688602.244	9427776.877	121.935	43°14'28.89728"	25°17'47.56242"	162.995	26.3.2024	11:28:56	1	0.030	0.039	NetworkFix
70	4688602.416	9427775.097	121.873	43°14'28.90218"	25°17'47.48342"	162.933	26.3.2024	11:29:03	1	0.053	0.047	NetworkFix

ОБЯСНИТЕЛНА ЗАПИСКА

Обект: ***Полагане на кабел НН от съществуваща ВМНН - клон А към ТП „Бензиностанция“ до разпределителна кабелна кутия и електромерно табло, за присъединяване на съществуващи обекти в УПИ XV, кв. 29, гр. Павликени, общ. Павликени, обл. Велико Търново***

SAP: ***300 100 002 881***

Част: ***Геодезия***

Фаза: ***Технически проект***

Възложител: ***„Електроразпределение Север” АД***

I. ОСНОВАНИЕ

Настоящият проект е изработен искане на „Електроразпределение Север” АД.

Във връзка с изместване на електромерното табло на абонат на дружеството, на границата на УПИ XV – *ДАТ „Смесено автостопанство“*, кв. 29 по плана на гр. Павликени ще се извърши изграждане на ново външно ел. захранване.

II. ИЗХОДНИ ДАННИ ЗА ПРОЕКТИРАНЕ:

- **Писмо** №11-00-443/12.11.2024г. на Министерството на отбраната на Република България
- **Копие от ПУП** на гр. Павликени в графичен вид;
- **Геодезическа снимка**.

III. СЪЩЕСТВУВАЩО ПОЛОЖЕНИЕ

УПИ XV – *ДАТ „Смесено автостопанство“* от строителен квартал 29 се намира в западната част на урбанизираната територия на гр. Павликени. В имота са разположени съществуващите сгради, които са присъединена към електроразпределителната мрежа на ЕРП Север чрез електромерно табло, намиращо се на голямо разстояние от границата на собственост.

По искане на Възложителя средствата за търговско измерване ще се изместят до границата на имота на потребителя. За целта срещу южната граница на имота на потребителя - УПИ XV в обхвата на улица с ОТОТ №№ 4241-4243 ще се монтира ново електромерно табло. То ще се захрани от съществуваща въздушна мрежа ниско напрежение – стоманобетонов стълб (СБС) №8, разположен на източния тротоар на бул. „Княз Дондуков“ - източно от обекта.

За нуждите на проекта е направена геодезическа снимка на терена, от където ще минава трасето на новото ел. захранване. Заснети са участък от бул. „Княз Дондуков“ – асфалтово платно за движение, озеленени терени, подходи и настилки, железопътна линия за военно формирование 26690, както и съществуваща инфраструктура в района на обекта.

Геодезическите измервания на описаните ситуационни подробности са направена с GNSS приемник Trimble R4, като е използван кинематичен метод в реално време.

Измерванията са извършени в инфраструктурна мрежа „ГЕОНЕТ", с фиксирани решения. Координатите на точките от геодезическото заснемането са определени в Координатна система БГС 2005. След обработка в програма БГСТранс те са трансформирани в Координатна система 1970г. и Височинна система Балтийска.

Данни от GNSS измерванията са приложени към проекта.

Съществуващото положение е показано на чертеж №1 – Геодезическа снимка с мащаб 1:250. На него са съвместени заснемането с копие (извадка) от регулационен план на гр. Павликени.

IV. ПРОЕКТНО РЕШЕНИЕ

От стоманобетонов стълб–СБС №8 (т.1), новият кабел ще бъде положен в южна посока по източният тротоар на бул. „Княз Дондуков" до т.3. От.3 до т.4 ще се извърши пресичане на асфалтовото платно за движение на бул. „Княз Дондуков" и железопътна линия за военно формирование 26690, чрез сондаж. От т.4 новата кабелна линия ще продължи в западна посока по улици с ОТОТ №№ 4241-4242 и ще влезе в нова разпределителна кутия (РК). Тя ще бъде монтирана на нов стоманотръбен стълб (СТС – т.7), разположен в южният край на улицата. Над нова разпределителна кутия ще бъде монтирано ново електромерно табло за обекта, захранено от РК, което ще се монтира също на новият стоманотръбен стълб.

От електромерното табло до съществуваща разпределителна кутия, през която се осъществява захранването на имота на потребителя, се изтегля въздушно усукан проводник на скоби по фасадата на съществуващата сграда. Същия представлява абонатно отклонение и е собственост на потребителя. Съществуващия кабел, присъединен в съществуващата РК се демонтира и на негово място присъединява новия проводник от новото електромерно табло.

Дължината на новото ел. захранването е 92.42 м. За трасето, което ще преминава по улици, общинска публична собственост, преминаването ще се извършва безвъзмездно, съгласно чл.67, ал.2 от ЗЕ *(Лицата, които изграждат или експлоатират енергийните обекти, имат право безвъзмездно да използват мостове, пътища, улици, тротоари и друга инфраструктура - публична собственост, с изключение на поземлени имоти в горски територии, за изграждане, прокарване, скачване, преминаване и поддържане на линейни енергийни обекти, като осигуряват техническата безопасност и предприемат мерки за недопускане на щети)*.

Новият кабел, който ще се използва за ел. захранването, ще бъде тип NAYY 3x95+50мм^2 с напрежение 1kV. Той ще бъде положен в PVC/гофрирани тръби, положени в бетонов кожух в изкоп с размери 1.1м/0.4м (дълбочина/ширина). Пресичането на улицата, чрез сондаж ще се извърши на дълбочина минимум 1.20м от ниво асфалт, а пресичането на железопътна линия за военно формирование 26690, чрез сондаж ще се извърши на дълбочина 1,90м от горен ръб релса, като сондажните шахти се намират извън сервитутната зона на железопътните линии.

Успоредно, на дълбочината на полагане на кабела се полага допълнително 1бр. двуслойна гофрирана тръба.

Имотите, през които преминава трасето са описани в регистър на засегнатите имоти.

V. ТРАСИРОВЪЧЕН ПЛАН

Трасировъчният план е изработен на основата на геодезическата снимка и проекта по част Електро. Трасирането на подробните точки е предвидено да се извърши по координати с тотална станция и/или ГНСС система. За целта е приложен координатен регистър новото трасе, новия кабелен шкаф и електромерно табло в Координатна система 1970 и Кадастрална координатна система 2005.

Трасировъчният план е с мащаб 1:250.

При проектирането са спазени изискванията на следните нормативни документи:

- Закон за устройство на територията;
- Закон за енергетиката;
- Наредба №16/2004 г. за сервитутите на енергийните обекти;
- Наредба № 8 от 28.07.1999 г. за правила и норми за разполагане на технически проводи и съоръжения;
- Наредба №8/2001 г. на МРРБ за обема и съдържанието на устройствените планове.

КИИП
КАМАРА НА ИНЖЕНЕРИТЕ В ИНВЕСТИЦИОННОТО ПРОЕКТИРАНЕ
ПЪЛНА ПРОЕКТАНТСКА ПРАВОСПОСОБНОСТ
Регистрационен № 17117
Секция: ГПГ
инж. ЙОРДАНКА ДИМИТРОВА
Части на проекта: по удостоверение за ПЪП
Подпис: .....
ВАЖИ С ВАЛИДНО УДОСТОВЕРЕНИЕ ЗА ПЪП ЗА ТЕКУЩАТА ГОДИНА

Проектант: инж. Й. Димитрова

Възложител: „ЕРП Север" АД .....

Съгласувал:

ЕЛ: инж. П. Петърчев .....

ПБ: инж. Д. Илиев .....

Пътна/ВОБД: инж. Д. Димитров .....

"СС-КОНСУЛТ" ЕООД - гр. ВАРНА
ОЦЕНКА СЪОТВЕТСТВИЕТО НА ИНВЕСТИЦИОННИ ПРОЕКТИ
УДОСТОВЕРЕНИЕ №№ 0529/14.07.2020 г.
Консултант:
Управител: Ст. Стоянов
ЕООД

РЕГИСТЪР НА ЗАСЕГНАТИ ОТ ТРАСЕТО ИМОТИ

ОБЕКТ: **Полагане на кабел НН от съществуваща ВМНН - клон А към ТП „Бензиностанция“ до разпределителна кабелна кутия и електромерно табло, за присъединяване на съществуващи обекти в УПИ XV, кв. 29, гр. Павликени, общ. Павликени, обл. Велико Търново**

Имот по ПУП	Вид територия	Предназначение (отреждане)	Площ на засегнатия имот /м²/	Дължина на трасето в засегнатия имот /м/	Площ на сервитута в засегнатия имот /м²/	Вид собственост	Собственик
улица с ОТ,ОТ №№75-76	Урбанизирана територия	За второстепенна улица		16.07		Общинска публична	ОБЩИНА ПАВЛИКЕНИ
	Територия за транспорт	За линии на релсов транспорт		9.82		Държавна публична	МИНИСТЕРСТВО НА ОТБРАНАТА
улица с ОТ,ОТ №№121-4241-366	Урбанизирана територия	За второстепенна улица		13.44		Общинска публична	ОБЩИНА ПАВЛИКЕНИ
улица с ОТ,ОТ №№4241-4242	Урбанизирана територия	За второстепенна улица		53.09		Общинска публична	ОБЩИНА ПАВЛИКЕНИ
				92.42			

Забележка:
Участъкът от трасето по улици е с безвъзмездно право на преминаване, съгласно чл. 67, ал.2 от Закона за енергетиката *(Лицата, които изграждат или експлоатират енергийните обекти, имат право безвъзмездно да използват мостове, пътища, улици, тротоари и друга инфраструктура - публична собственост, с изключение на поземлени имоти в горски територии, за изграждане, прокарване, скачване, преминаване и поддържане на линейни енергийни обекти, като осигуряват техническата безопасност и предприемат мерки за недопускане на щети).*

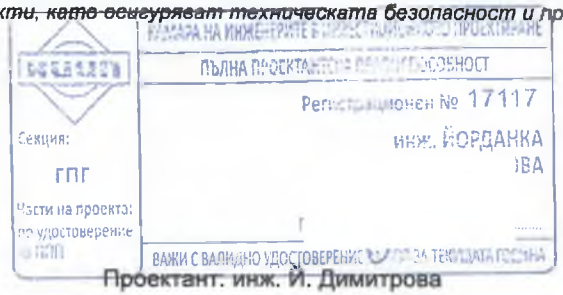

Проектант: инж. Й. Димитрова

КООРДИНАТЕН РЕГИСТЪР

Обект:

Полагане на кабел НН от съществуваща ВМНН - клон А към ТП „Бензиностанция“ до разпределителна кабелна кутия и електромерно табло, за присъединяване на съществуващи обекти в УПИ XV, кв. 29, гр. Павликени, общ. Павликени, обл. Велико Търново

Координатна система 1970 г.			Кад. коорд. система 2005		
№	X	Y	№	X	Y
1	4688610.501	9427834.086	1	4789559.244	483532.608
2	4688608.858	9427835.119	2	4789557.610	483533.655
3	4688602.125	9427834.912	3	4789550.876	483533.508
4	4688602.300	9427809.832	4	4789550.829	483508.428
5	4688602.848	9427776.712	5	4789551.085	483475.305
6	4688603.247	9427752.658	6	4789551.272	483451.249
7	4688603.179	9427751.175	7	4789551.190	483449.767

КАМАРА НА ИНЖЕНЕРИТЕ В ИНВЕСТИЦИОННОТО ПРОЕКТИРАНЕ
ПЪЛНА ПРОЕКТАНТСКА ПРАВОСПОСОБНОСТ
Регистрационен № 17117
Секция:
ГПГ
Части на проекта:
по удостоверение за ППП
ВАЖИ С ВАЛИДНО УДОСТОВЕРЕНИЕ ЗА ПОИ ЗА ТЕКУЩАТА ГОДИНА

Проектант: инж. Й. Димитрова



ПЕТРА 2004 ВОДД

гр. Велико Търново, ул. "Георги Бакалов" №6, Бл.Д, ет.1
тел./факс: 062/638 204, e-mail: mail@abv.bg
Сертификат ISO 9001:2015

Обект:	**Полагане на кабел НН от съществуваща ВМНН - клон А къмТП "Бензиностанция" до разпределителна кабелна кутия и и електромерно табло, за присъединяване на съществуващи обекти в УПИ XV, кв. 29, гр. Павликени, общ. Павликени, обл. Велико Търново**
SAP:	**300 100 002 881**
Част:	**Геодезия** Фаза: **Технически проект**
Чертеж:	**Геодезическа снимка - същ. положение**
Проектант:	инж. Й. Димитрова
Чертеж №:	1-2
Лист 420x594:	1/1
Мащаб	1:250
Дата	2024 г.

ПЪЛНА ПРОЕКТАНТСКА ГРАВОСПОСОБНОСТ
Регистрационен №: 17117
инж. ЙОРДАНКА ТОДОРОВА ДИМИТРОВА
Специалност: ГПГ
Част на проекта:

Съгласували:
ЕЛ/ПБЗ: инж. П. Петърчев
ПБ: инж. Д. Илиев
ВОБДПътна: инж. Д. Димитров

Възложител:
„Електроразпределение Север" АД

Координатна система 1970 г.
Височинна система Балтийска

бензиностанция

кабел НН демонтаж

кабел 1kV-въздушно открито на скоби по фасада

РК 2

29

XV
ДАТ "Смесено автостопанство"

Б

ОТ 390

ОТ 75

1

3

ДР

п.т.

5

1

Ч

Б

1
№8

2

4

5

Ленски

бул. Княз Дондуков

1kV

3
Ш-2
сондаж

кн 31+096
пресичане с
телекомпакен сондаж

1kV

1kV

1kV

Община Павликени
5200 гр. Павликени, бул."Руски"№4, Кмет 0610/5-35-80,
факс: 5-26-42, E-mail: pavlikeni@vestel.bg

ПРЕПИС ОТ ПРОТОКОЛ № 4/07.08.2025

От заседание на ОЕСУТ
/Общински експертен съвет по устройство на територията/
Гр. Павликени

По т. 14 от дневния ред: **Проект за Кабелна линия НН от съществуваща ВМНН-клон А към ТП „Бензиностанция“ до разпределителна кабелна кутия и и електромерно табло, за присъединяване на съществуващи обекти в УПИ XV, в кв.29, гр. Павликени.**

Възложител: „Електроразпределение Север“ АД
Проектант: „Петра 2004“ ЕООД

Р Е Ш Е Н И Е № 57
/по т. 14 от Протокол № 4/07.08.2025 год./

Проект за Кабелна линия НН от съществуваща ВМНН-клон А към ТП „Бензиностанция“ до разпределителна кабелна кутия и и електромерно табло, за присъединяване на съществуващи обекти в УПИ XV, в кв.29, гр. Павликени.

Възложител: „Електроразпределение Север“ АД
Проектант: „Петра 2004“ ЕООД

П Р О Е К Т Ъ Т С Е П Р И Е М А

Вярно с оригинала при ОЕСУТ

М.Александрова
секретар на ОЕСУТ