МИНИСТЕРСТВО НА ОКОЛНАТА СРЕДА И ВОДИТЕ
Регионална инспекция
гр. Велико Търново
Вх. № 1037151 / 13.04.2023

Приложение № 6 към чл. 6, ал. 1 (Ново - ДВ, бр. 12 от 2016 г., в сила от 12.02.2016 г., изм. - ДВ, бр. 3 от 2018 г., изм. - ДВ, бр. 31 от 2019 г., в сила от 12.04.2019 г.) на *Наредба за условията и реда за извършване на оценка на въздействието върху околната среда* (загл. Изм. – ДВ, бл. 3 от 2006 г.)

ДО

ДИРЕКТОРА НА РИОСВ

ГР. ВЕЛИКО ТЪРНОВО

ИСКАНЕ

за преценяване на необходимостта от извършване на оценка на

въздействието върху околната среда (ОВОС)

от **„Милк Асетс" ООД** - Възложител

(име, адрес и телефон за контакт, гражданство на възложителя – физическо лице)

представлявано от Людмил Емилов Маринов – Управител с ЕИК 203803112,

тел. 0879011554, e-mail: milkassets@gmail.com

със седалище гр.Павликени, обл. Велико Търново, ул. „Трети март" №5

седалище и единен идентификационен номер на юридическото лице)

Пълен пощенски адрес: гр.Павликени, обл. Велико Търново, ул. „Трети март" №5

Лице за контакти: инж. Николай Джибирски, съгласно Пълномощно от 17.03.2023г.

Телефон, факс и ел. поща (e-mail): 0897 868 400, e-mail: office@toplogas.com

Управител на фирмата възложител: Людмил Емилов Мариннов

УВАЖАЕМА Г-ЖО ДИРЕКТОР,

Моля да ми бъде издадено решение за преценяване на необходимостта от извършване на ОВОС за инвестиционно предложение „Изграждане на газова и парокотелна инсталации в Млекопреработвателно предприятие в УПИ IV, кв. 162 по ПУП на гр. Павликени, обл. Велико Търново

За реализиране на инвестиционното намерение в изграденото по друг проект котелно помещение с площ 87 м² ще се разположи 1 бр. парен котел високо налягане тип ПК 2.5 включително прилежащите му спомагателни съоръжения заедно с допълнително монтиран икономайзер за утилизация на димните газове и комбинирана газо-нафтова горелка за гориво втечнен въглеводороден газ – пропан-бутан, като дизеловото гориво ще се използва по изключение при аварийни случаи с цел осигуряване непрекъсваемост на производствения процес. В свободната дворна площ ще се обособи площадка за разполагане на открит резервоар за пропан-бутан 10 м³, с площ 28 м², площадка за разполагане на газорегулиращо табло 1.6/0.01 MPa с площ 3 м². Предвидена е защотна зона около съоръженията.

(посочва се характерът на инвестиционното предложение, в т.ч. дали е за ново инвестиционно предложение и/или за разширение или изменение на инвестиционно предложение съгласно приложение № 1 или приложение № 2 към ЗООС)

Прилагам:

1. Информацията по приложение № 2 към чл. 6 от Наредбата за условията и реда за извършване на оценка на въздействието върху околната среда - един екземпляр на хартиен носител и един екземпляр на електронен носител.
2. Информация за датата и начина на заплащане на дължимата такса по Тарифата.
3. Желая решението да бъде издадено в електронна форма и изпратено на посочения адрес на електронна поща.
4. Желая да получавам електронна кореспонденция във връзка с предоставяната услуга на посочения от мен адрес на електронна поща.

Дата: 11.04.2023г.

Уведомител: .....

(подпис)

Приложение № 2 към чл. 6 (Изм. - ДВ, бр. 3 от 2006 г., изм. и доп. - ДВ, бр. 3 от 2011 г., изм. и доп. - ДВ, бр. 12 от 2016 г., в сила от 12.02.2016 г., изм. - ДВ, бр. 3 от 2018 г., изм. - ДВ, бр. 31 от 2019 г., в сила от 12.04.2019 г.) на *Наредба за условията и реда за извършване на оценка на въздействието върху околната среда* (загл. Изм. – ДВ, бл. 3 от 2006 г.)

Информация за преценяване на необходимостта от ОВОС

I. Информация за контакт с възложителя:

„Милк Асетс" ООД
(име, адрес и телефон за контакт, гражданство на възложителя – физическо лице)
представлявано от Людмил Емилов Маринов – Управител с ЕИК 203803112
тел. 0879011554, e-mail: milkassets@gmail.com
със седалище гр.Павликени, обл. Велико Търново, ул. „Трети март" №5
(седалище и единен идентификационен номер на юридическото лице)
Пълен пощенски адрес: гр.Павликени, обл. Велико Търново, ул. „Трети март" №5

Лице за контакти: инж.Николай Гергов Джибирски, съгласно Пълномощно от 17.03.2023г.
Телефон, факс и ел. поща (e-mail): 0897 868 400, e-mail: office@toplogas.com

II. Резюме на инвестиционното предложение:

1. Характеристики на инвестиционното предложение:

а) размер, засегната площ, параметри, мащабност, обем, производителност, обхват, оформление на инвестиционното предложение в неговата цялост;

Инвестиционното предложение включва площадка за разполагане на надземен резервоар 10 м³ с площ 28 м², газопровод течна фаза с дължина 10.3 м, газопровод газова фаза с дължина 25.2 м, площадка за разполагане на газорегулиращо табло /ГРТ/ 1.6/0.01 MPa с площ 3 м², монтаж на парен котел ПК 2.5 в изградено по друг проект парокотелно помещение с площ 87 м² с производителност 2500 кг/ч водна пара или максимално 1,4 MW.

Обектът представлява сграда за парокотелно и свободна дворна площ като част от млекопреработвателно предприятие на „Милк Асетс" ООД. В парокотелното помещение е разположен 1 бр. парен котел високо налягане тип ПК 2.5. Котелът ще се оборудва с комбинирана газо-нафтова горелка. На площадката за съхранение на втечнен въглеводороден газ ще се монтира резервоар с вместимост 10 м³ и защитна зона около съоръжението. Газовата инсталация се изпълнява като ГРТ 1.6/0,01 MPa, подземен газопровод течна фаза от стоманени безшевни тръби изолирани с 2 пласта лента - диелектрична и защитна и подземен газопровод газова фаза от PE100SDR11 Ф63х5,8 тръба , съответно с максимално налягане 1.6 и 0.01 MPa и надземни стоманени газопроводи за налягане 0,01 MPa в котелно помещение.

б) взаимовръзка и кумулиране с други съществуващи и/или одобрени инвестиционни предложения;

Настоящето инвестиционно предложение има връзка с реализацията на ИП „Млекопреработвателно предприятие" с възложител „Милк Асетс" ООД, за което процедурата по преценяване необходимостта от ОВОС е приключила с издадено

решение № ВТ-06-ПР/2020. За технологични нужди на „Млекопреработвателно предприятие“ е необходима наситена водна пара, която ще се осигури след реализацията на новото ИП.

в) използване на природни ресурси по време на строителството и експлоатацията на земните недра, почвите, водите и на биологичното разнообразие;

За реализацията и експлоатацията на „Изграждане на газова и парокотелна инсталации на втечнен въглеводороден газ пропан-бутан“ за млекопреработвателно предприятие на „Милк Асетс“ ООД няма да се използват природни ресурси.

г) генериране на отпадъци - видове, количества и начин на третиране, и отпадъчни води;

Генерираните в резултат на строителството и монтажа на газовата инсталация, строителни отпадъци ще се извозят на депо, съгласно нормативната уредба по управление на отпадъците в общината. Не се формират отпадъци от технологичния процес.

При експлоатацията на газовата инсталация не се използва вода, в т.е. не се формират производствени отпадъчни води

д) замърсяване и вредно въздействие; дискомфорт на околната среда;

Няма предвидени източници на замърсители на атмосферния въздух, свързани с експлоатацията на газовата инсталация, които да окажат отрицателно въздействие на атмосферния въздух.

Няма да се емитират вещества, в т.ч. приоритетни и/или опасни от дейността на газовата инсталация за втечнен въглеводороден газ, които да осъществяват контакт с води.

е) риск от големи аварии и/или бедствия, които са свързани с инвестиционното предложение;

При експлоатацията на газовата инсталация за втечнен въглеводороден газ не се предвижда използването на опасни химически вещества.

ж) рисковете за човешкото здраве поради неблагоприятно въздействие върху факторите на жизнената среда по смисъла на § 1, т. 12 от допълнителните разпоредби на Закона за здравето.

2. Местоположение на площадката, включително необходима площ за временни дейности по време на строителството.

   „Милк Асетс“ ООД, находящо се в УПИ IV, кв. 162 по ПУП на гр. Павликени, обл. Велико Търново, с административен адрес ул. „Трети март“ №5.

   На площадката няма да се извършва временно строителство.

3. Описание на основните процеси (по проспектни данни), капацитет, включително на съоръженията, в които се очаква да са налични опасни вещества от приложение № 3 към ЗООС:

   От резервоара втечнения въглеводороден газ постъпва в газорегулиращо табло /ГРТ/, където налягането на газа се редуцира от това в резервоара, максимално 1,6 MPa до 0.01 MPa. По подземни и надземни газопроводи газът постъпва в

горивната уредба / газова горелка/ след което енергията от горенето се отдава през топлообменните повърхности на парния котел на постъпващата в тях питателна вода и в резултат на целия този процес се получава водна пара, необходима за технологични процеси при преработка на мляко. След като напуснат парния котел димните газове постъпват в икономайзер с мощност 120 kW, където доотдават съдържащата се в тях топлина, като допълнително подгряват постъпващата в котела питателна вода.

4. Схема на нова или промяна на съществуваща пътна инфраструктура.

Няма необходимост от нова или промянна на съществуващата пътна инфраструктура. Ще се използва съществуващата инфраструктура – вътрешно заводски пътища.

5. Програма за дейностите, включително за строителство, експлоатация и фазите на закриване, възстановяване и последващо използване.

Програмата за дейностите за строителство включва почистване на терена от 28 м^2 предназначен за площадка за разполагане на резервоар 10 м^3 и от 3 м^2 за разполагане на ГРТ 1.6/0.01 МРа от треви и дребни храсти, отливане на стоманобетон съгласно проектната документация част конструктивна, изкопаване траншея за газопроводите, полагането им и обратно засипване с изкопаните земни маси. Следва монтаж на парния котел ПК 2.5 и прилежащите му спомагателни съоръжения, системата от паропроводи и кондензопроводи ,комбинираната газонафтова горелка и системата за аварийна сигнализация, вентилация и осветление. Дейностите по строителството ще приключат с пусково-наладъчни работи и 72 часови проби. Дейностите по експлоатация включват периодична проверка за плътността на газовата инсталация и антикорозионното покритие, правилната работа на контролно – измервателните и ограничителни устройства. За всичко това се води сменен дневник.

6. Предлагани методи за строителство:

Предлаганите методи за строителство са използване на комбиниран багер – челен товарач за почистване на терена за площадките и машинен изкоп на траншеите на газопроводите и обратно засипване, ръчен изкоп където е необходимо, кофражни и армировъчни работи, бетоновози и бетон помпа за полагане на бетон. За останалите СМР ще се използва ръчен елетрифициран инструмен като ъглошлайфи, електрожени, винтоверти и други.

7. Доказване на необходимостта от инвестиционното предложение.
8. План, карти и снимки, показващи границите на инвестиционното предложение, даващи информация за физическите, природните и антропогенните характеристики, както и за разположените в близост елементи от Националната екологична мрежа и най-близко разположените обекти, подлежащи на здравна защита, и отстоянията до тях.
9. Съществуващо земеползване по границите на площадката или трасето на инвестиционното предложение

Няма съществуващо земеползване, площадката е в урбанизирана територия.

10. Чувствителни територии, в т.ч. чувствителни зони, уязвими зони, защитени зони, санитарно-охранителни зони около водоизточниците и съоръженията за

питейно-битово водоснабдяване и около водоизточниците на минерални води, използвани за лечебни, профилактични, питейни и хигиенни нужди и др.; Национална екологична мрежа

Използва се производствена площадка на „Милк Асетс“ ООД,, намираща се в урбанизираната територия на гр.Павликени.

11. Други дейности, свързани с инвестиционното предложение (например добив на строителни материали, нов водопровод, добив или пренасяне на енергия, жилищно строителство)

Не са засегнати други дейности с инвестиционното предложение.

12. Необходимост от други разрешителни, свързани с инвестиционното предложение.

РО ИДТН СЦБ / Регионален отдел Инспекция за държавен технически надзор Северна Централна България/-гр.Велико Търново и РД ПБЗН – гр. Велико Търново.

III. Местоположение на инвестиционното предложение, което може да окаже отрицателно въздействие върху нестабилните екологични характеристики на географските райони, поради което тези характеристики трябва да се вземат под внимание, и по-конкретно:

1. съществуващо и одобрено земеползване - **не се засяга**;
2. мочурища, крайречни области, речни устия – **не попада**;
3. крайбрежни зони и морска околна среда - **не**;
4. планински и горски райони;
5. защитени със закон територии;
6. засегнати елементи от Националната екологична мрежа - **няма;**
7. ландшафт и обекти с историческа, културна или археологическа стойност – **не попада;**
8. територии и/или зони и обекти със специфичен санитарен статут или подлежащи на здравна защита **- няма.**
9. IV. Тип и характеристики на потенциалното въздействие върху околната среда, като се вземат предвид вероятните значителни последици за околната среда вследствие на реализацията на инвестиционното предложение

С реализирането на инвестиционното намерение не оказва отрицателно въздействие върху околната среда, върху населението и човешкото здраве, културното наследство и всички по надолу описани дейности.

10. *Въздействие върху населението и човешкото здраве, материалните активи, културното наследство, въздуха, водата, почвата, земните недра, ландшафта, климата, биологичното разнообразие и неговите елементи и защитените територии.*
11. *Въздействие върху елементи от Националната екологична мрежа, включително на разположените в близост до инвестиционното предложение.*
12. *Очакваните последици, произтичащи от уязвимостта на инвестиционното предложение от риск от големи аварии и/или бедствия.*
13. *Вид и естество на въздействието (пряко, непряко, вторично, кумулативно, краткотрайно, средно- и дълготрайно, постоянно и временно, положително и отрицателно).*

14. *Степен и пространствен обхват на въздействието - географски район; засегнато население; населени места (наименование, вид - град, село, курортно селище, брой на населението, което е вероятно да бъде засегнато, и др.).*
15. *Вероятност, интензивност, комплексност на въздействието.*
16. *Очакваното настъпване, продължителността, честотата и обратимостта на въздействието.*
17. *Комбинирането с въздействия на други съществуващи и/или одобрени инвестиционни предложения.*
18. *Възможността за ефективно намаляване на въздействията.*
19. *Трансграничен характер на въздействието.*
20. *Мерки, които е необходимо да се включат в инвестиционното предложение, свързани с избягване, предотвратяване, намаляване или компенсиране на предполагаемите значителни отрицателни въздействия върху околната среда и човешкото здраве.*
21. V. Обществен интерес към инвестиционното предложение - **няма**.

Дата: 11.04.2023г.

Уведомител: .....

(подпис)

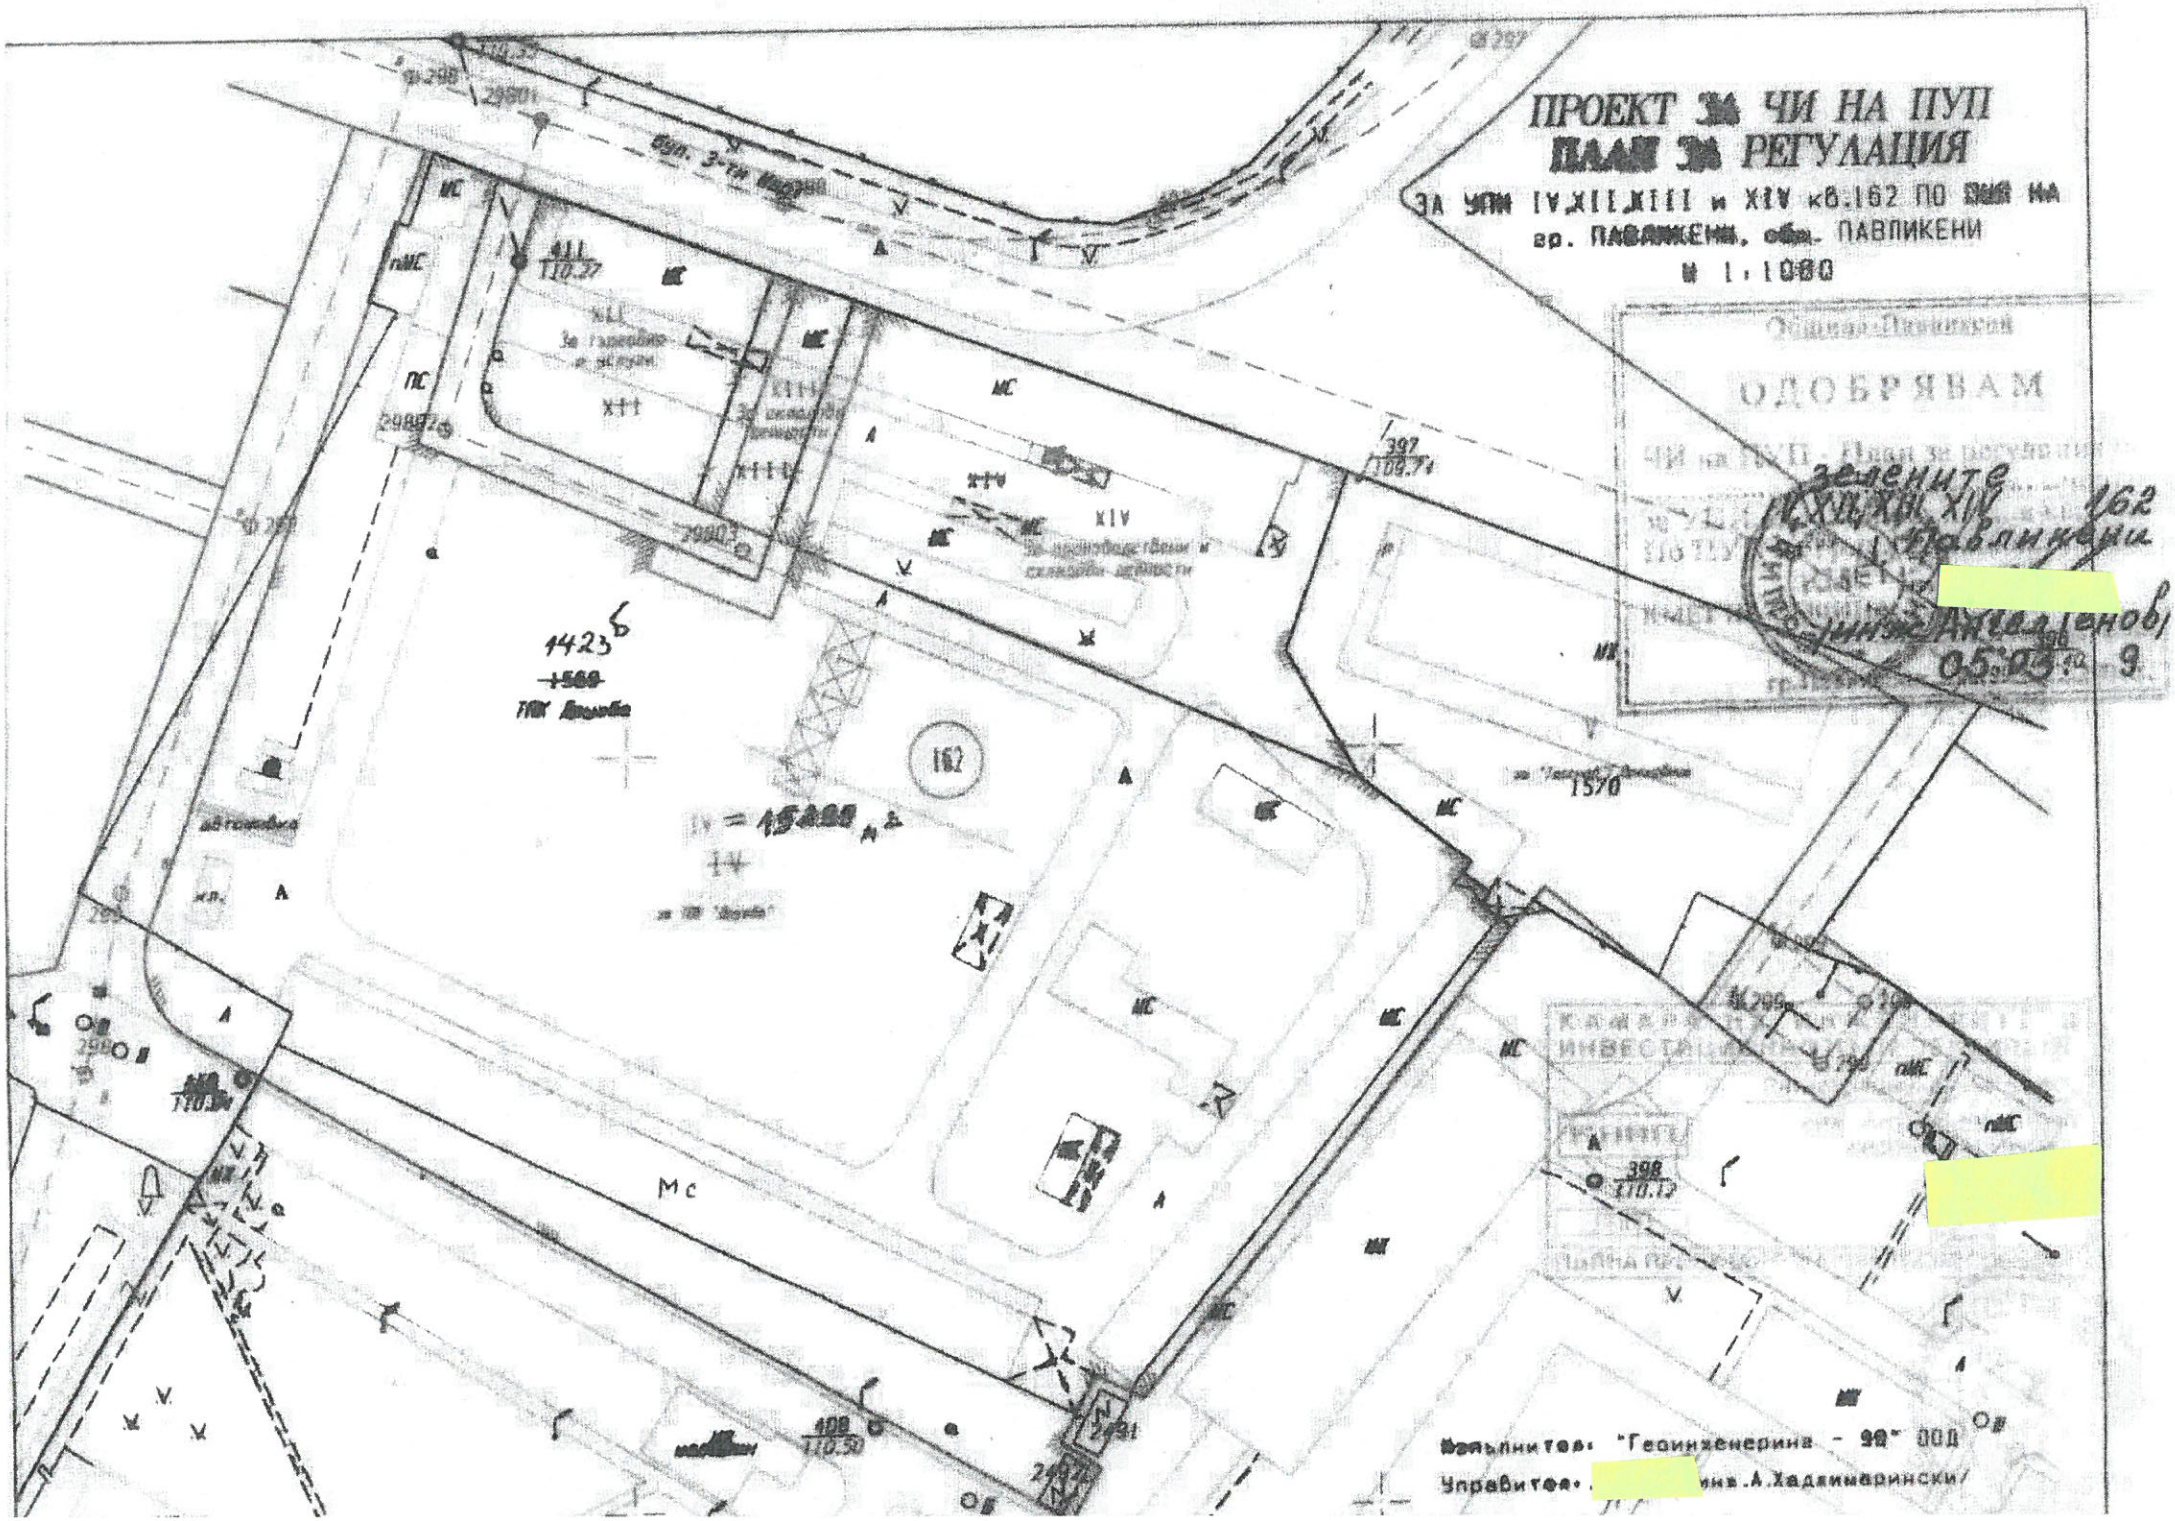
ПРОЕКТ ЗА ЧИ НА ПУП
ПЛАН ЗА РЕГУЛАЦИЯ
ЗА УПИ IV,XII,XIII и XIV кв.162 ПО ПУП НА
гр. ПАВЛИКЕНИ, обл. ПАВЛИКЕНИ
М 1:1000
ОДОБРЯВАМ
зелените
IV,XII,XIII,XIV 162
Павликени
05.03.9
1423
162
1570
Мс
Изпълнител: "Геоинженеринг - 98" ООД
Управител: инж.А.Хаджимарински/

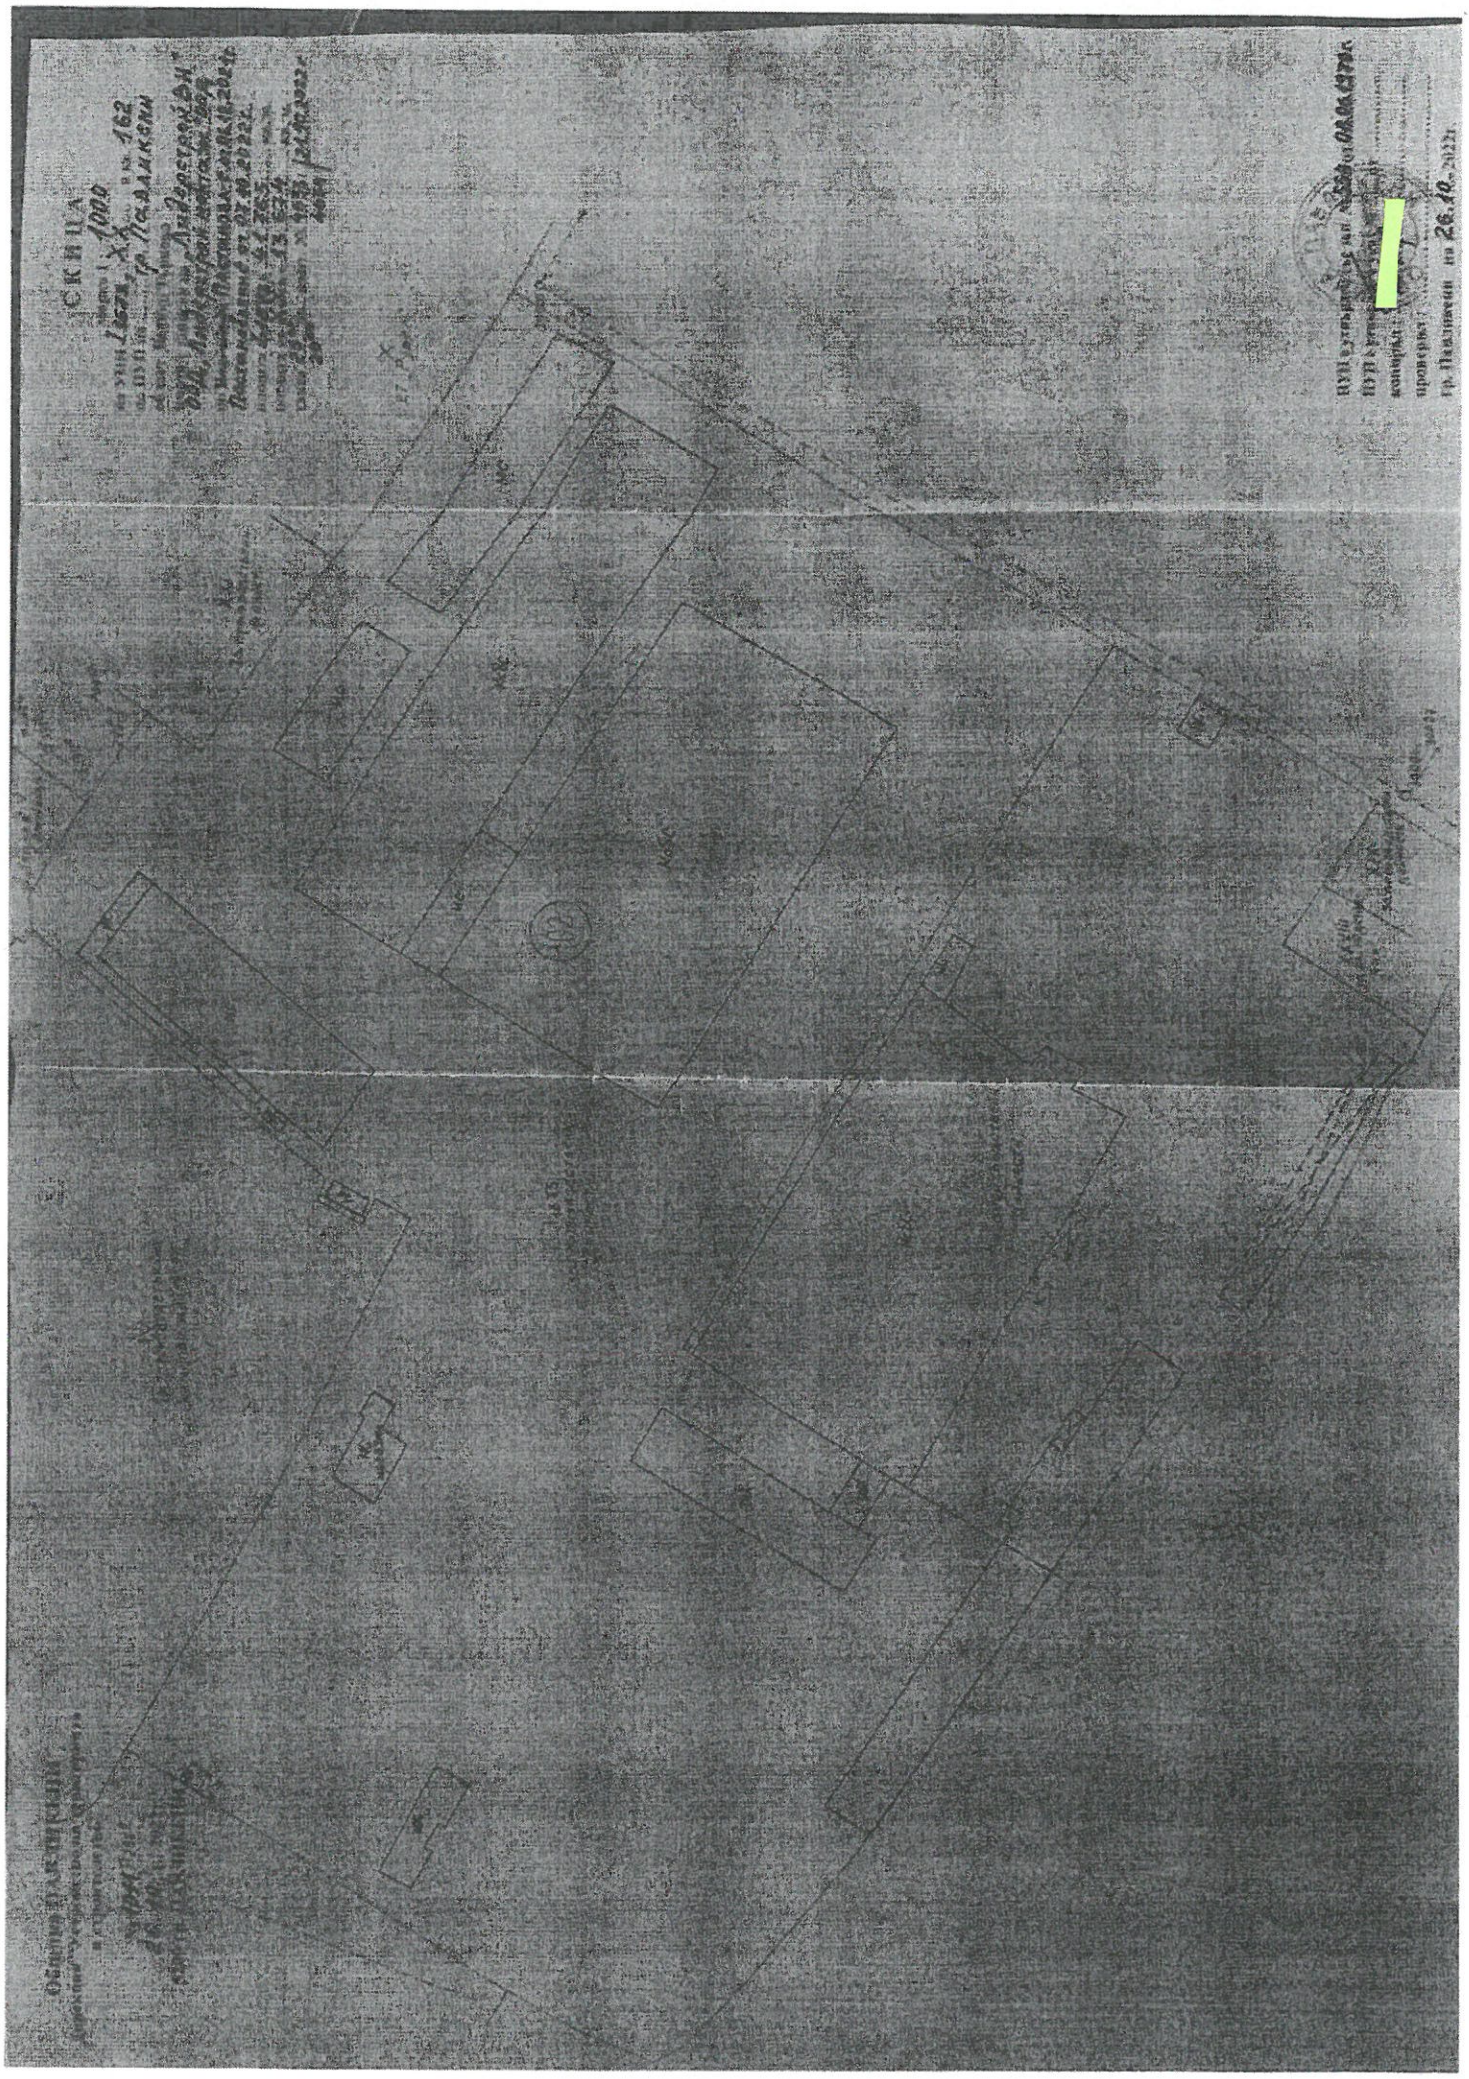

Община ПАВЛИКЕНИ
екция "Устройство на територията и строителство"

№ 604
15.09. 2020г.
5200 гр. ПАВЛИКЕНИ

СКИЦА

мярка 1 : 1000
на УПИ IV в кв. 162
по ПУП на гр. Павликени
област Велико Търново
имота е записан на „Гетачей Хаус" ЕООД гр. Павликени
по Нот. акт № 12/2017г.

площта на УПИ е 14 887 кв. м.
площта на имота е ..... кв. м.
такса 20 лв., фиро № 34059 / 14.09.2020

за Проектиране!

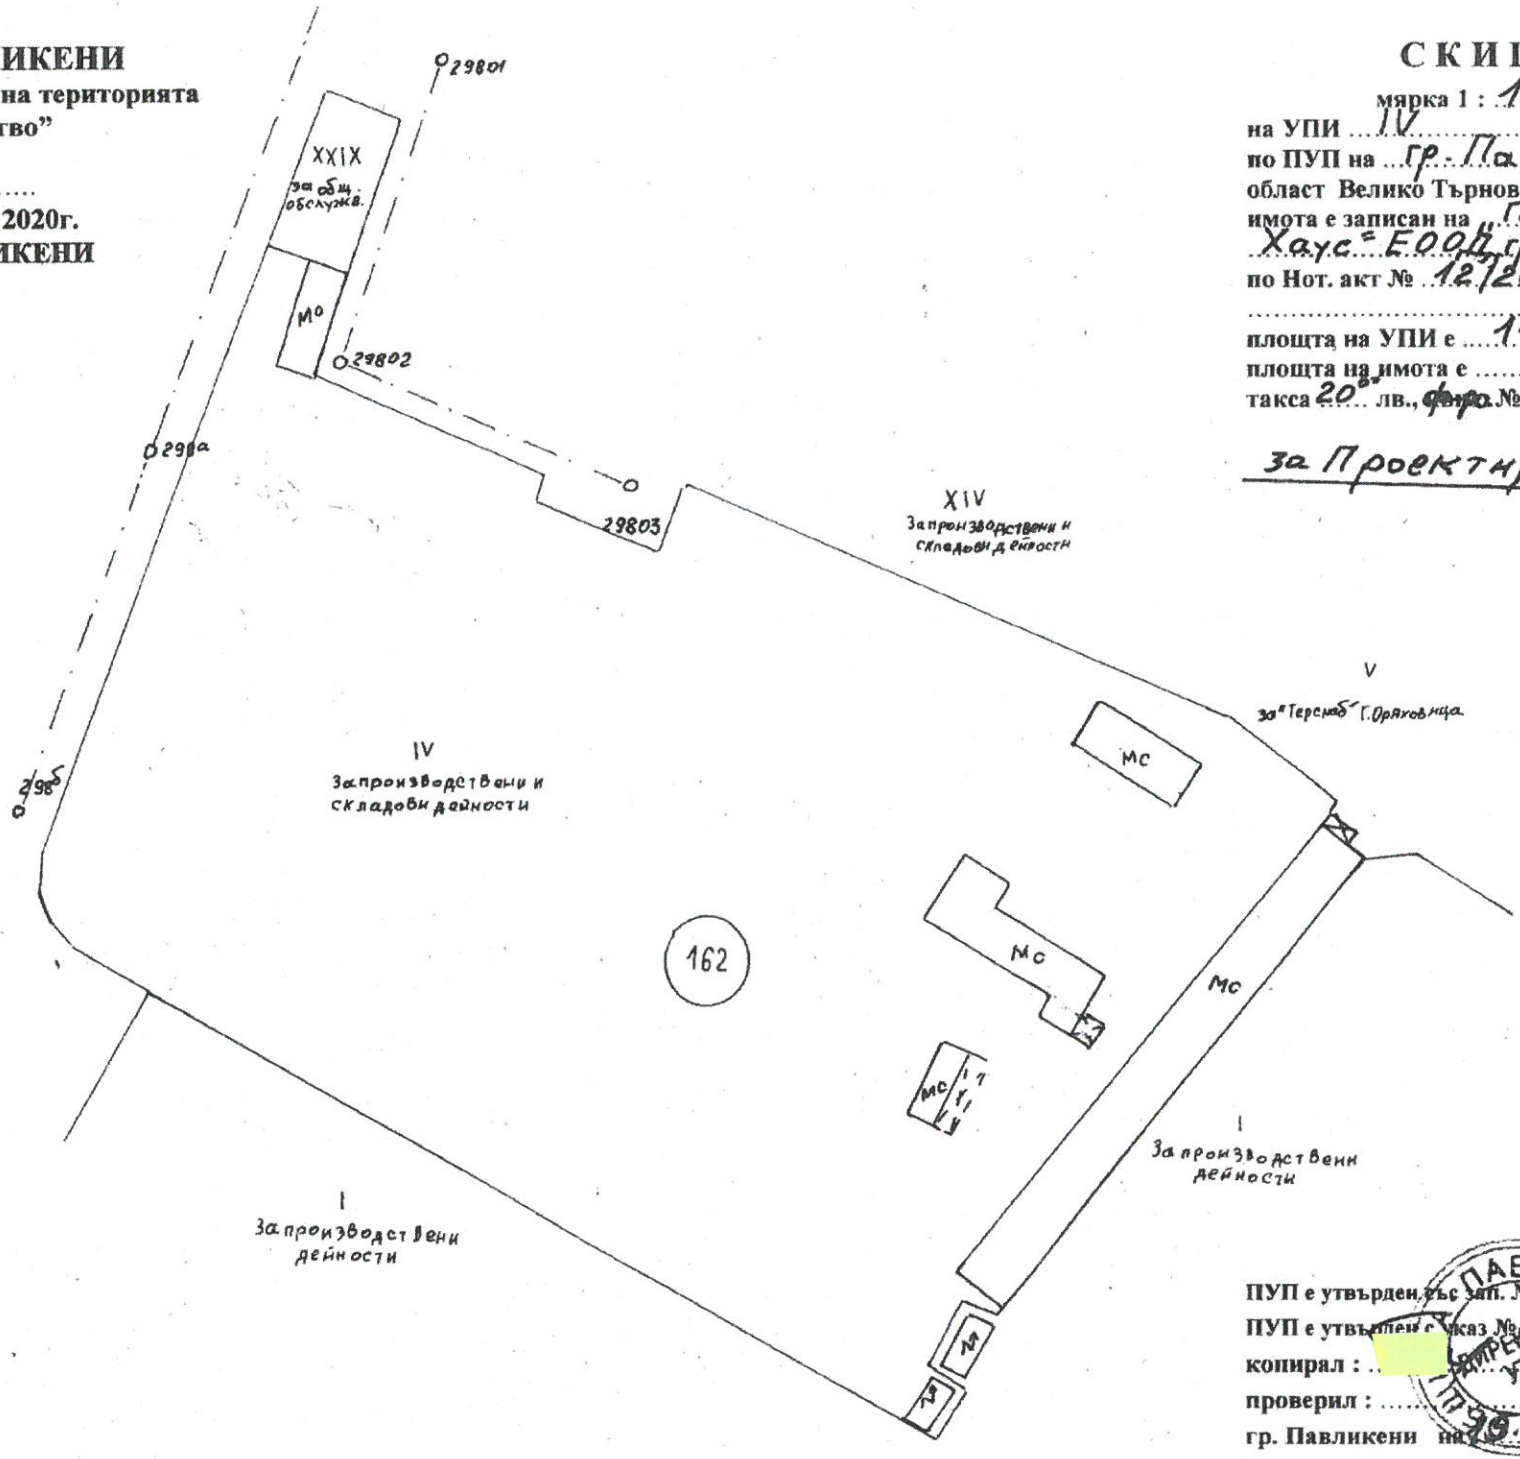

ПУП е утвърден със зап. № 384 от 08.06.197
ПУП е утвърден с указ № .....
копирал : .....
проверил : .....
гр. Павликени на 19.09. 2020г.

ПАВЛИКЕНИ ДИРЕКЦИЯ УТС