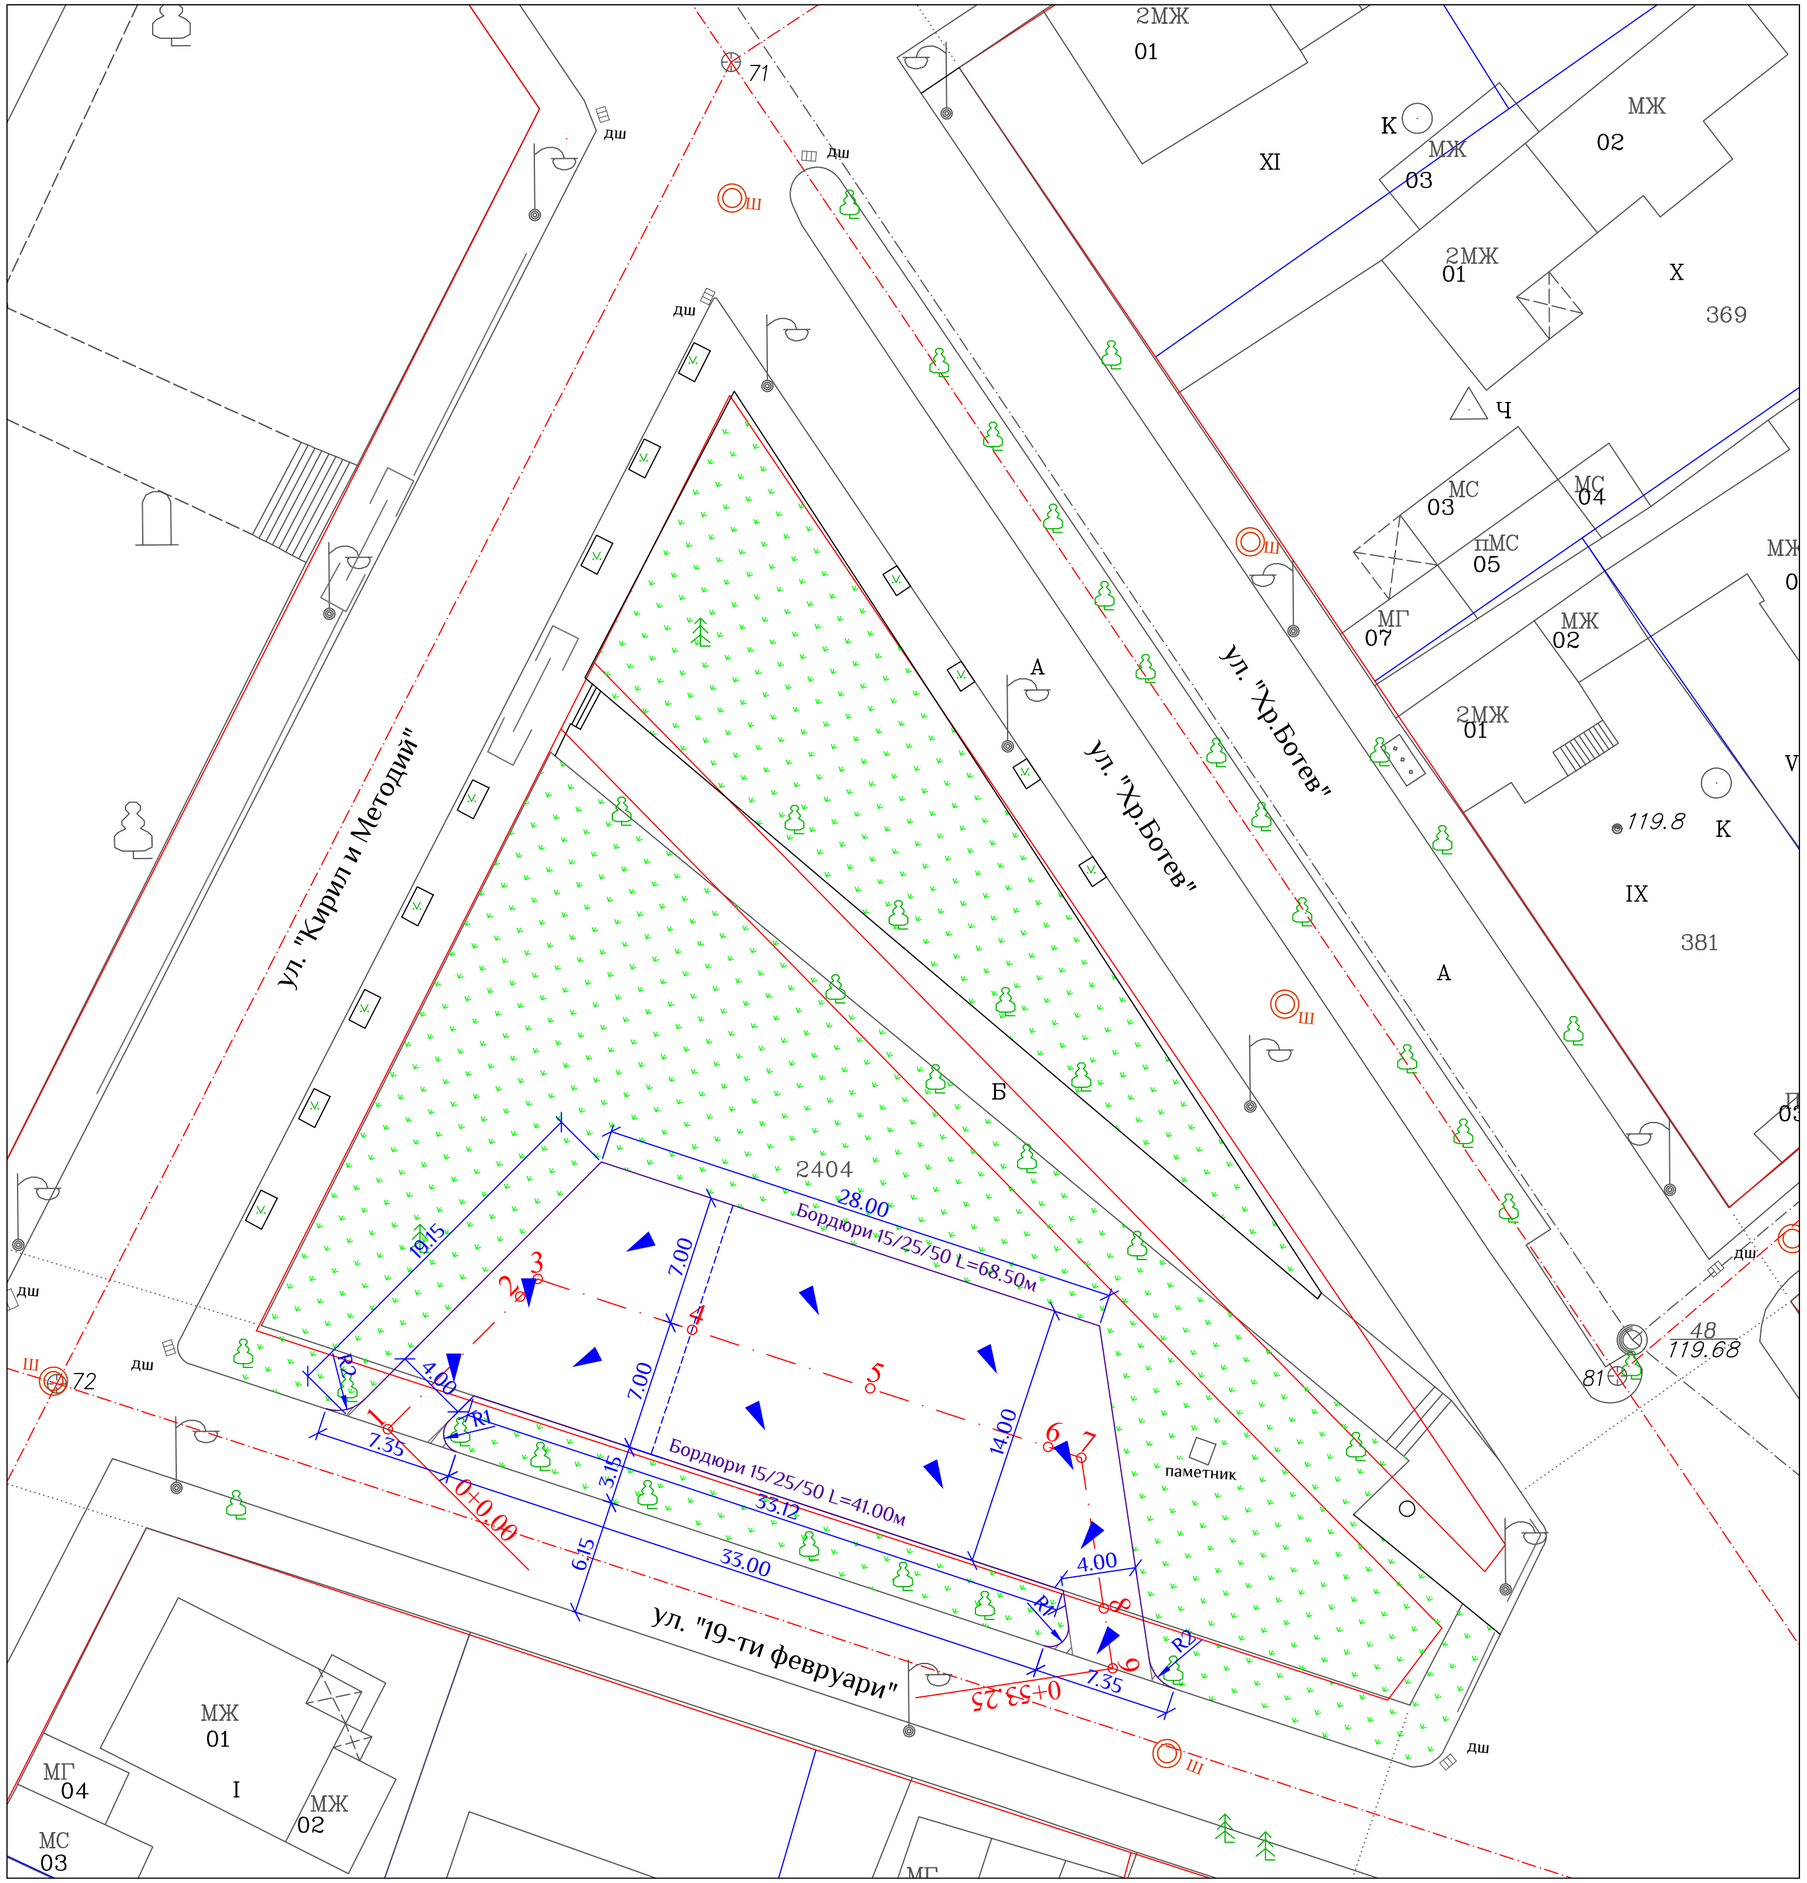

ЛЕГЕНДА

- Широколистно дърво
- Иглолистно дърво
- Зелени площи
- Улична лампа/Стълб
- Шахта - ревизионна
- Шахта - дъждоприемна
- Зауствания с нова конструкция
- Бетонови бордюри 15/25/50

ВЪЗЛОЖИТЕЛ: ОБЩИНА ПАВЛИКЕНИ

..... име, подпис и печат

ИМПРО ISO 9001:2015; ISO 14001:2015 проектантски и консултантски услуги
гр. В. Търново, ул. "А. Константинов", office@impro.bg, 0888 159 466, 0887 719 127, www.impro.bg

ОБЕКТ:	ОБОСОБЯВАНЕ НА ОБЩЕСТВЕН ПАРКИНГ МЕЖДУ УЛ. "ХРИСТО БОТЕВ", УЛ. "КИРИЛ И МЕТОДИЙ" И УЛ. "19-ТИ ФЕВРУАРИ" ГР. ПАВЛИКЕНИ	
ЧЕРТЕЖ:	СИТУАЦИЯ, ГЕОМЕТРИЧНО РЕШЕНИЕ, ПЛАН НА ОТВОДНЯВАНЕТО	ЧАСТ: Пътна

ПРОЕКТАНТИ:
инж. И. Йовчев
инж. Г. Георгиев

СЪГЛАСУВАЛИ ПРОЕКТАНТИ:		ПОДПИС:	М 1:250
Геодезия	инж. Ю. Пенев		Лист: 1
ОД, ВОБД	инж. И. Йовчев		Фаза: ТП
ПБЗ, ПБ, ПУСО	инж. М. Косева-Йовчева		Дата: 2024 г.

Този продукт е създаден с лицензиран софтуер и е обект на авторско право!