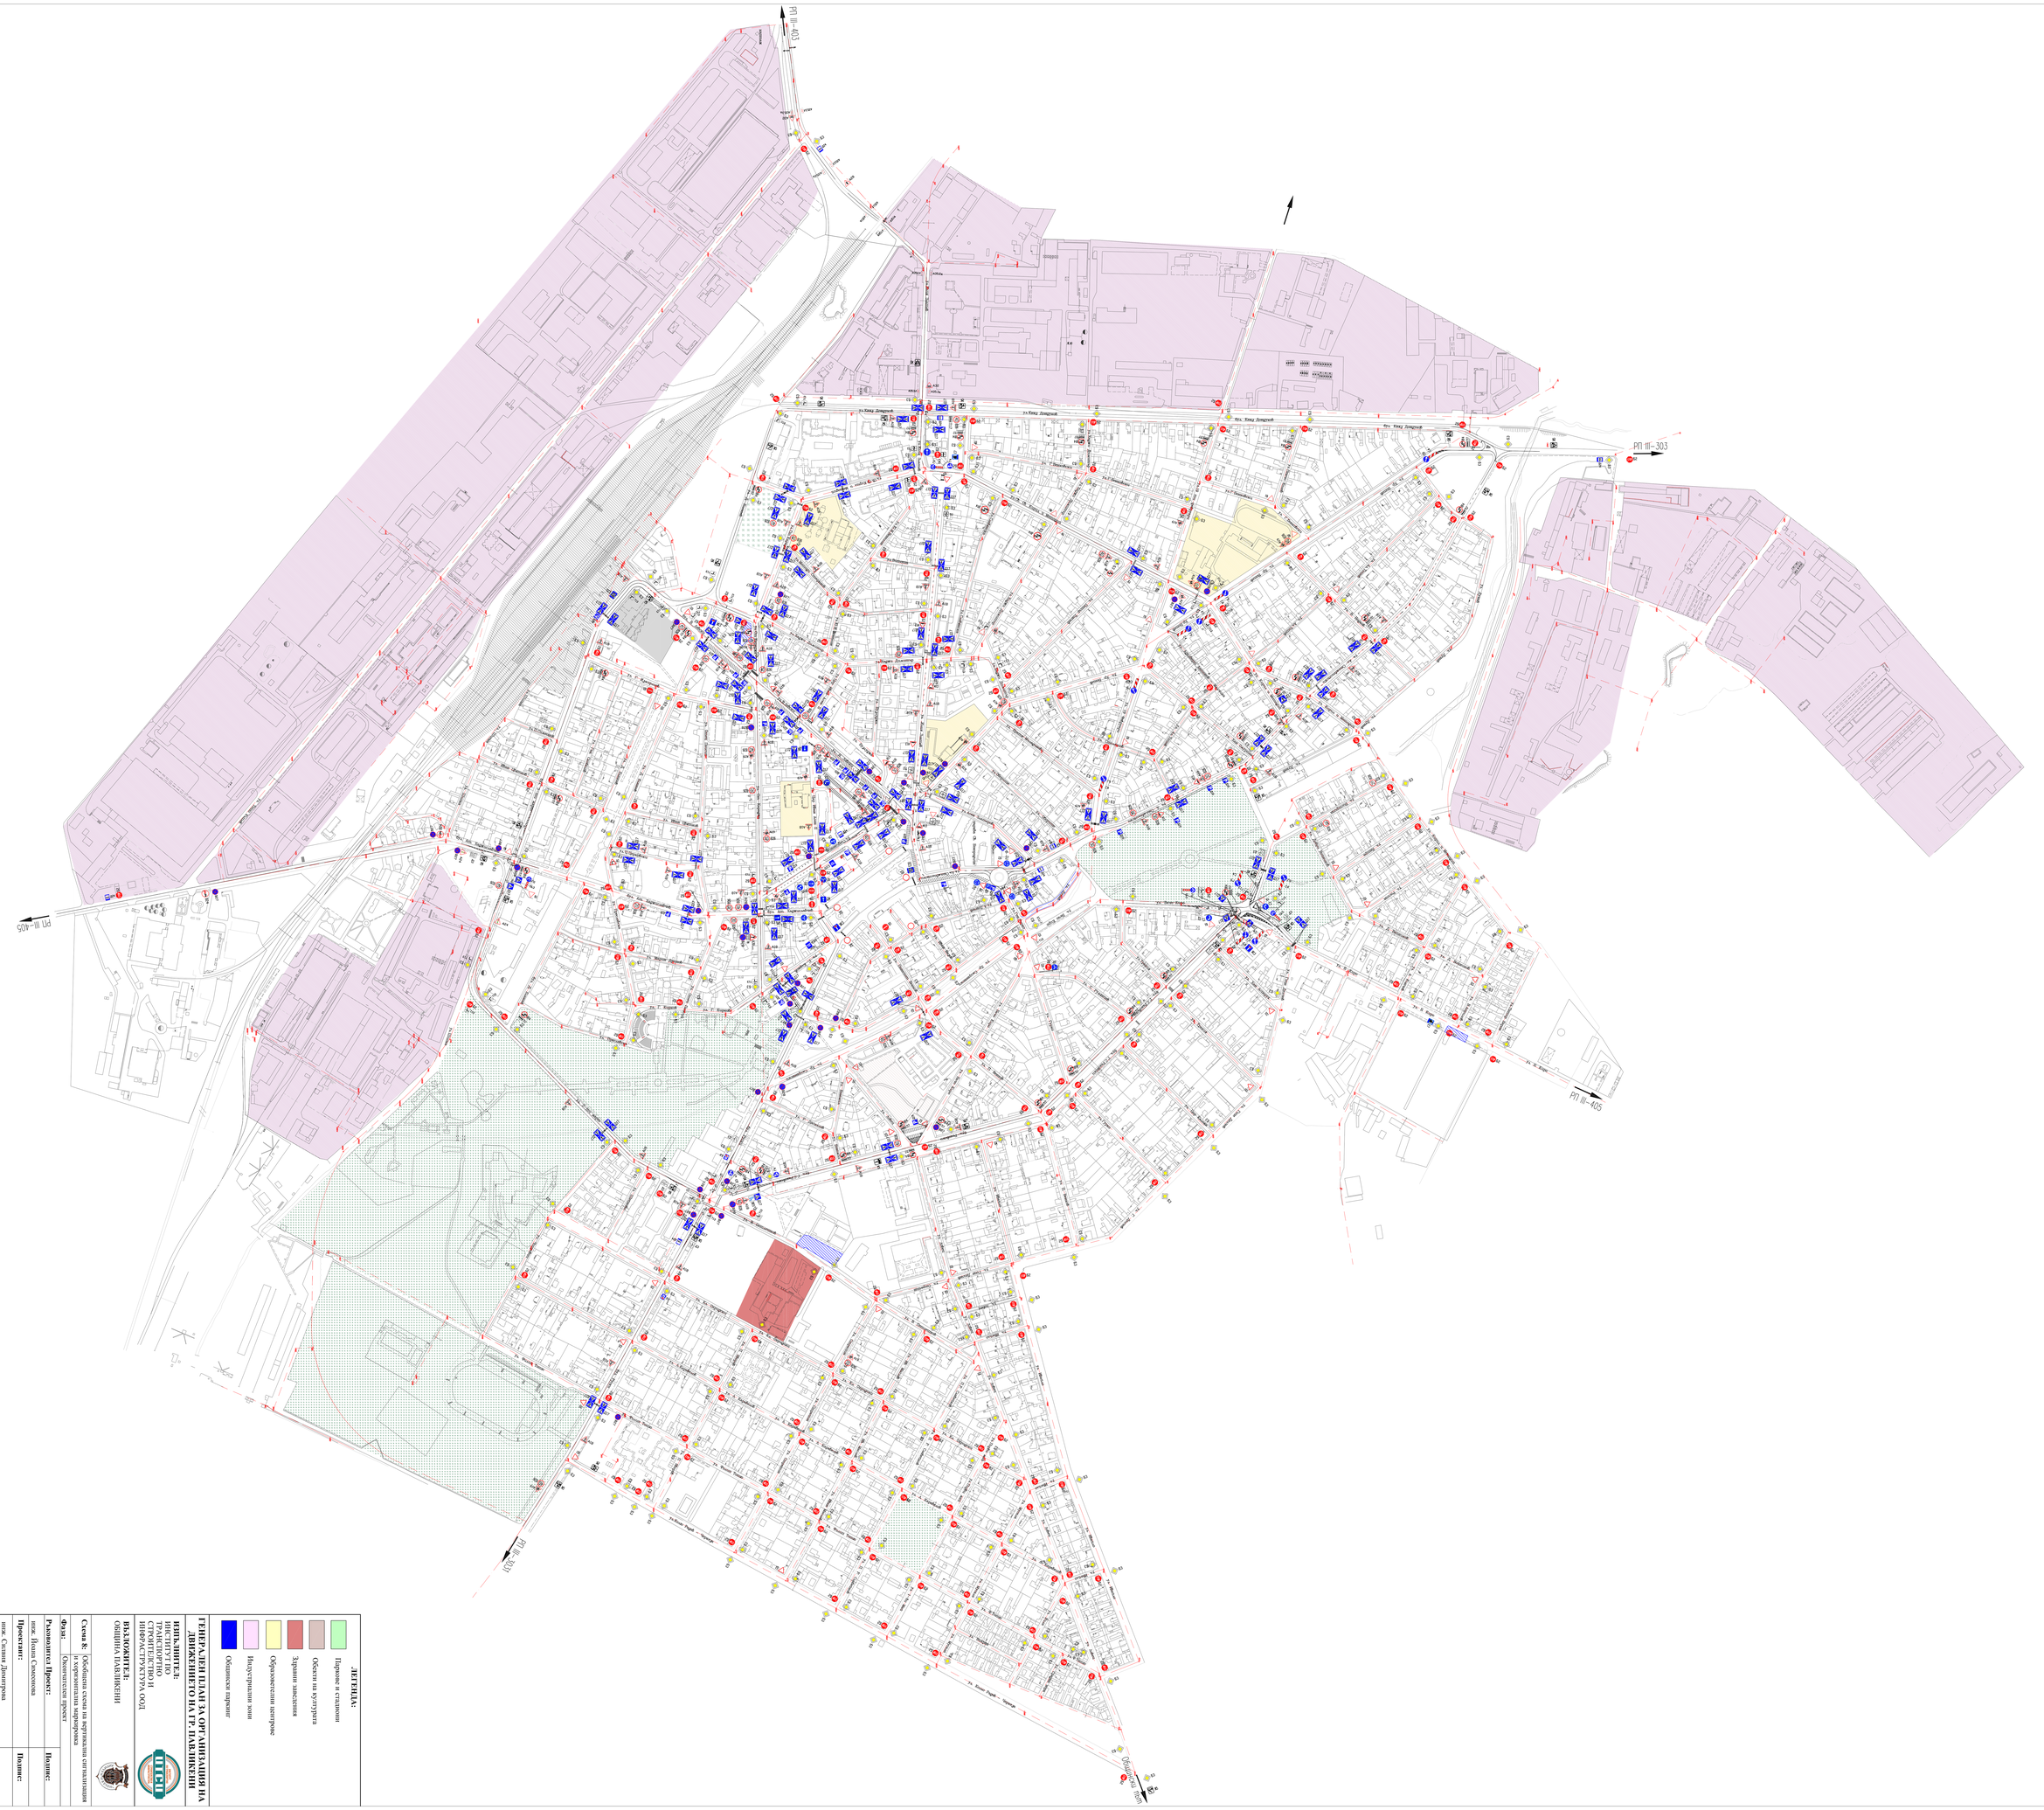

РП III–403
РП III–303
РП III–405
РП III–405
РП III–3031
ул. Хемус
ул. Хемус
ул. Хемус