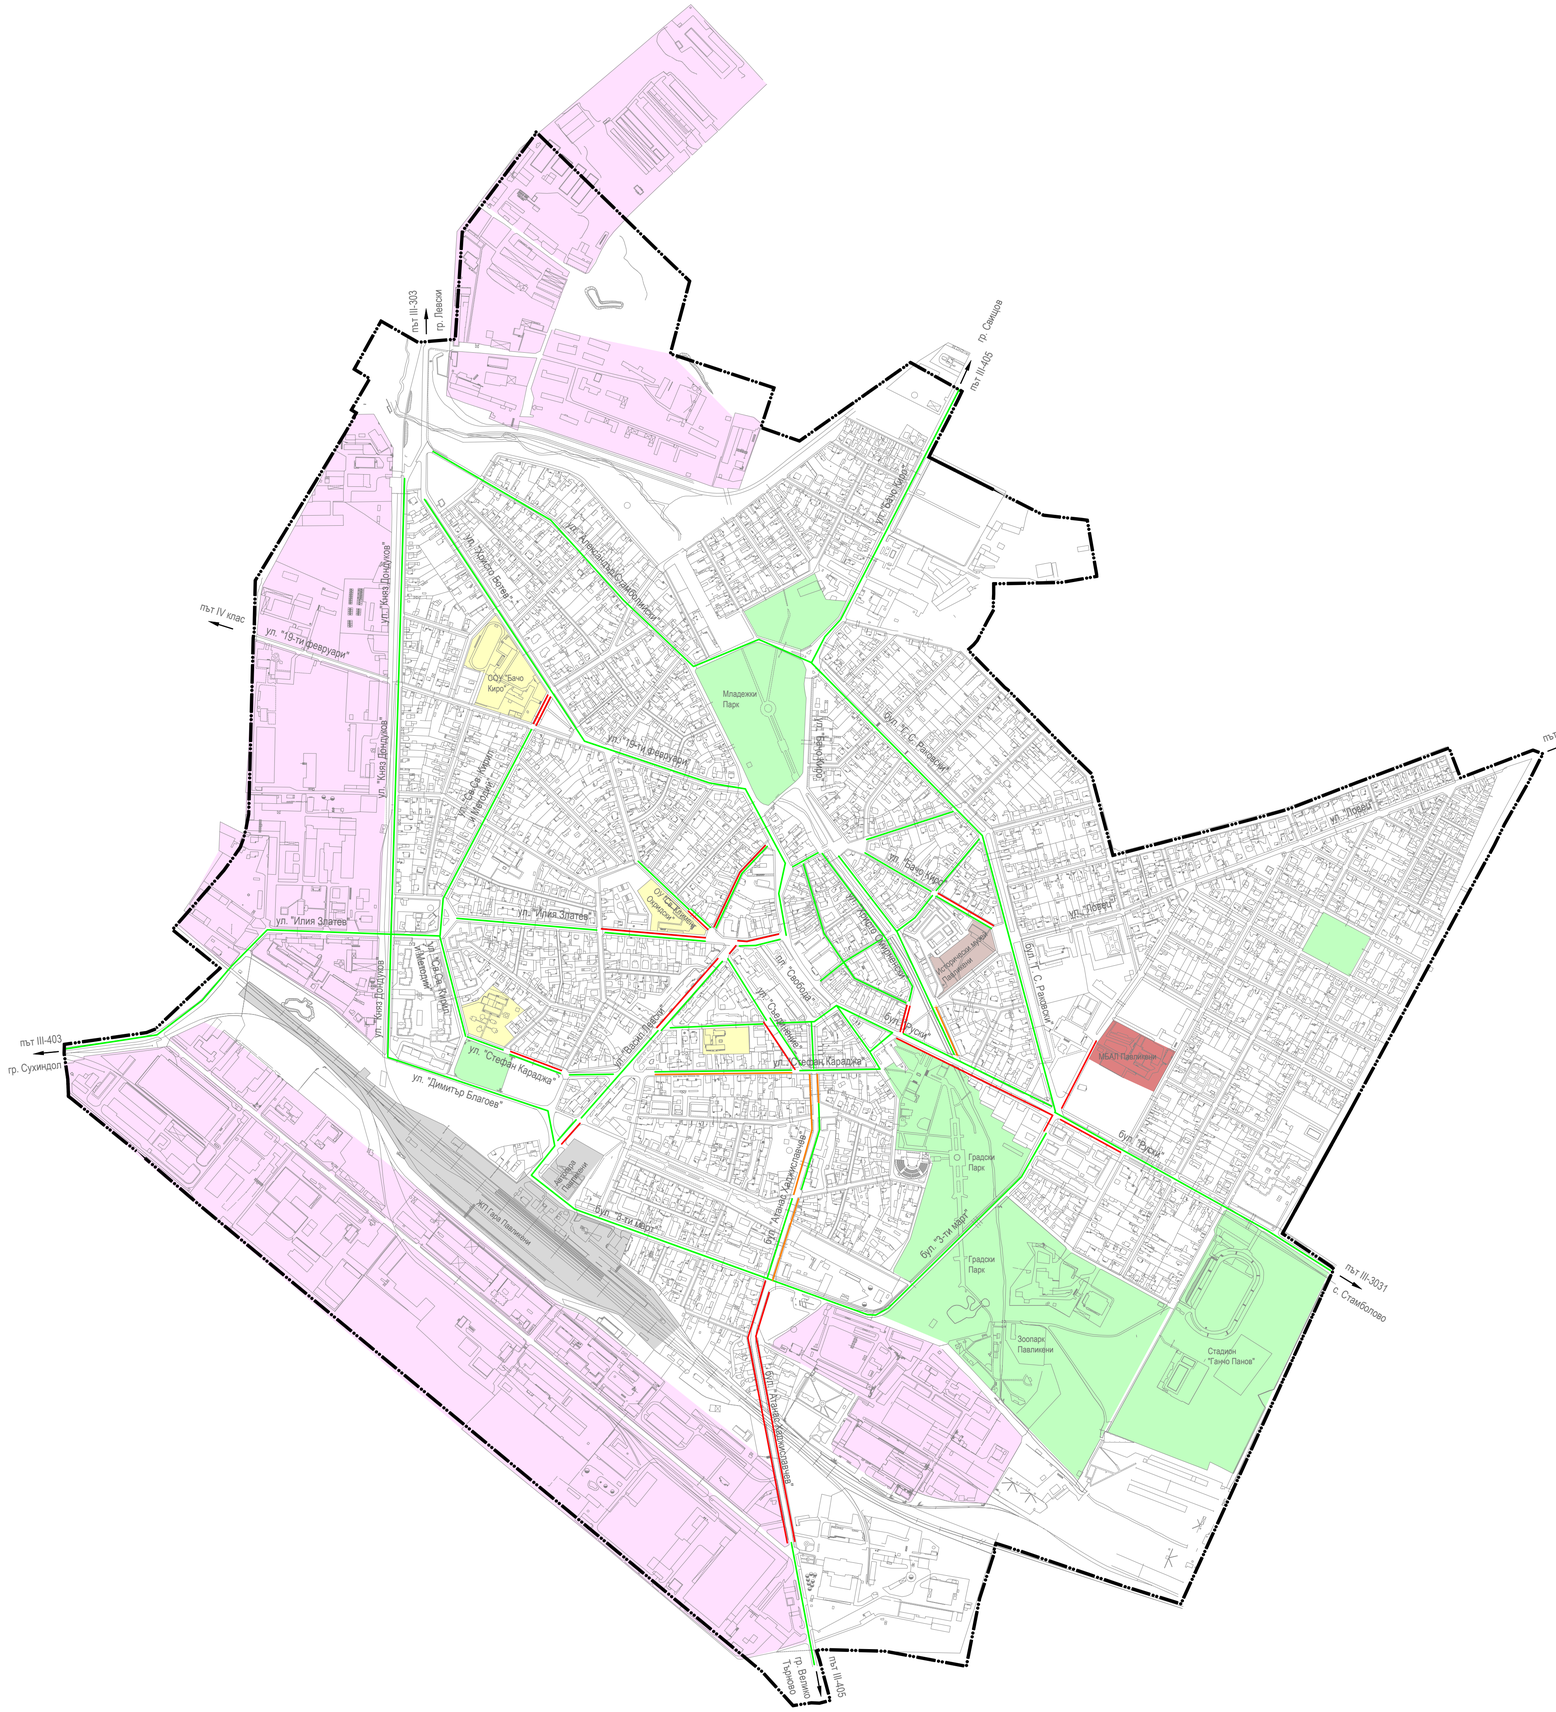


ЛЕГЕНДА:

- Паркове и стадиони
- Обекти на културата
- Здравни заведения
- Образователни центрове
- Индустриални зони

- Позволено паркиране и престой в двете платна на улицата
- Забранено паркиране в съответното платно на улицата
- Забранено паркиране и престой в съответното платно на улицата

ГЕНЕРАЛЕН ПЛАН ЗА ОРГАНИЗАЦИЯ НА ДВИЖЕНИЕТО НА ГР. ПАВЛИКЕНИ

ИЗПЪЛНИТЕЛ:
ИНСТИТУТ ПО ТРАНСПОРТНО СТРОИТЕЛСТВО И ИНФРАСТРУКТУРА ООД

ВЪЗЛОЖИТЕЛ:
ОБЩИНА ПАВЛИКЕНИ

Схема 6:	Режими за престой и паркиране
Част:	Схемни проектни решения
Фаза:	Окончателен проект

Ръководител Проект:	**Подпис:**
инж. Йоана Симеонова	
Проектант:	**Подпис:**
инж. Силвия Димитрова	
Експерти:	**Подпис:**
д-р инж. Христо Грозданов - пътна безопасност	
инж. Грета Георгиева - транспортно планиране	
ДАТА: 01.2022г.	МАЩАБ: 1:6000