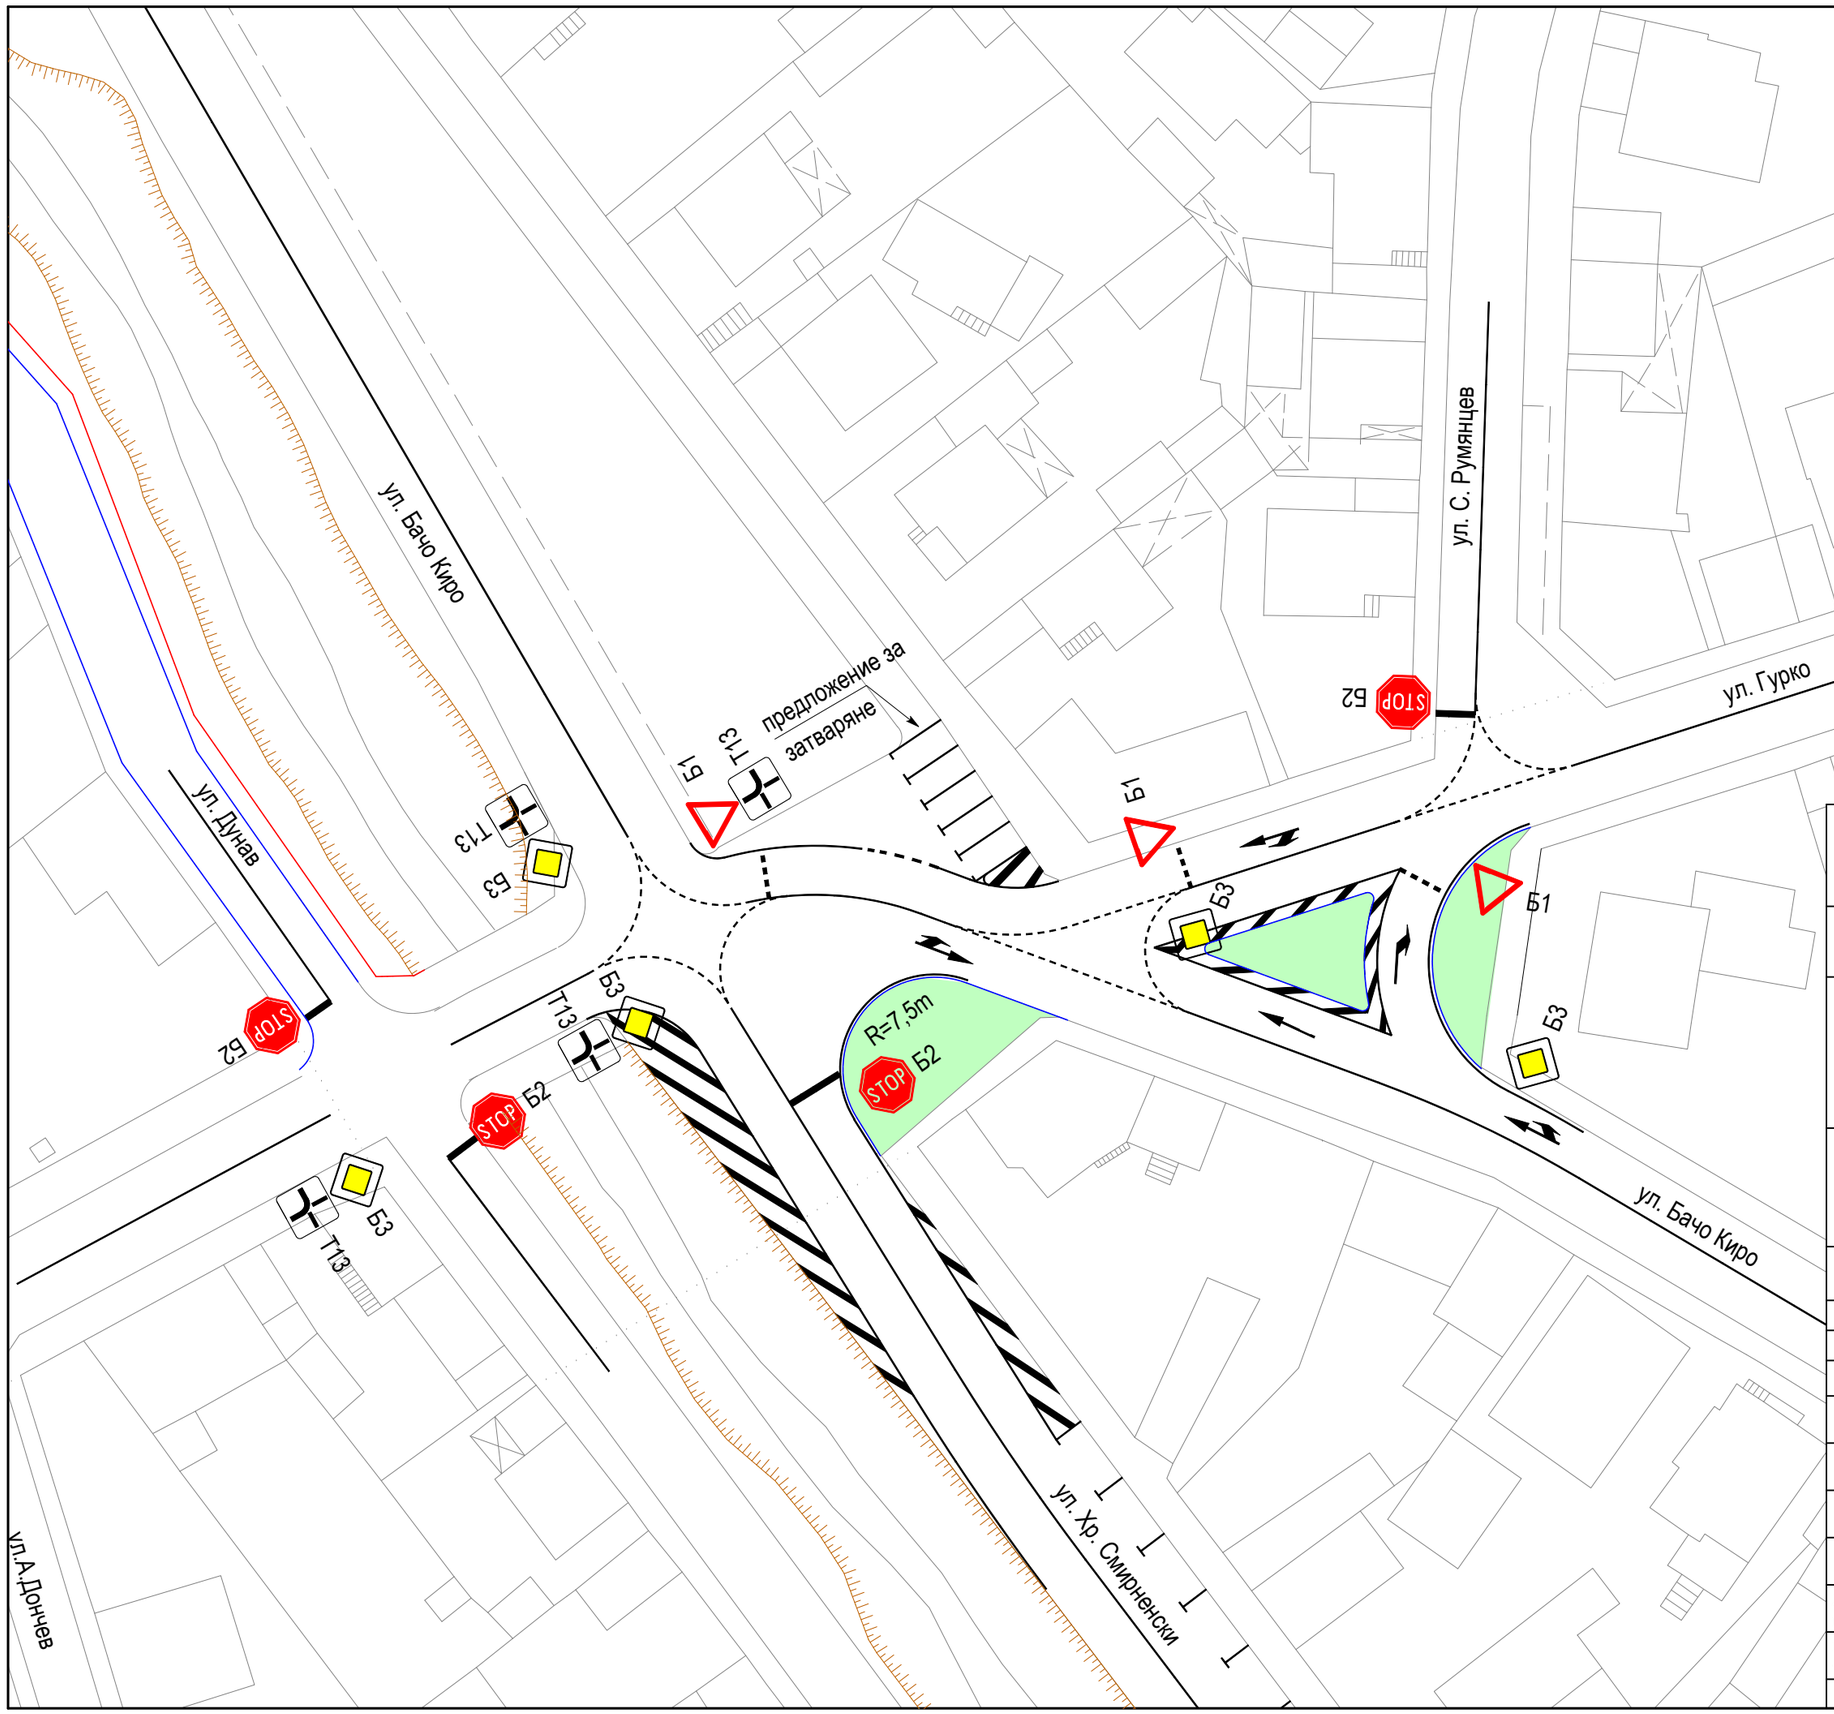



**ЛЕГЕНДА:**

Зелени площи

**ГЕНЕРАЛЕН ПЛАН ЗА ОРГАНИЗАЦИЯ НА ДВИЖЕНИЕТО НА ГР. ПАВЛИКЕНИ**

| | |
|---|---|
| **ИЗПЪЛНИТЕЛ:** ИНСТИТУТ ПО ТРАНСПОРТНО СТРОИТЕЛСТВО И ИНФРАСТРУКТУРА ООД | |
| **ВЪЗЛОЖИТЕЛ:** ОБЩИНА ПАВЛИКЕНИ | |
| **Схема 7.2:** | Предложение за реконструкция на кръстовище при ул. Бачо Киро / ул. Хр. Смирненски |
| **Част:** | Схемни проектни решения |
| **Фаза:** | Окончателен проект |

| **Ръководител Проект:** | **Подпис:** |
|---|---|
| инж. Йоана Симеонова | |
| **Проектант:** | **Подпис:** |
| инж. Силвия Димитрова | |
| **Експерти:** | **Подпис:** |
| д-р инж. Христо Грозданов - пътна безопасностс | |
| инж. Грета Георгиева - транспортно райониране | |
| ДАТА: 01.2022г. | МАЩАБ: 1:500 |