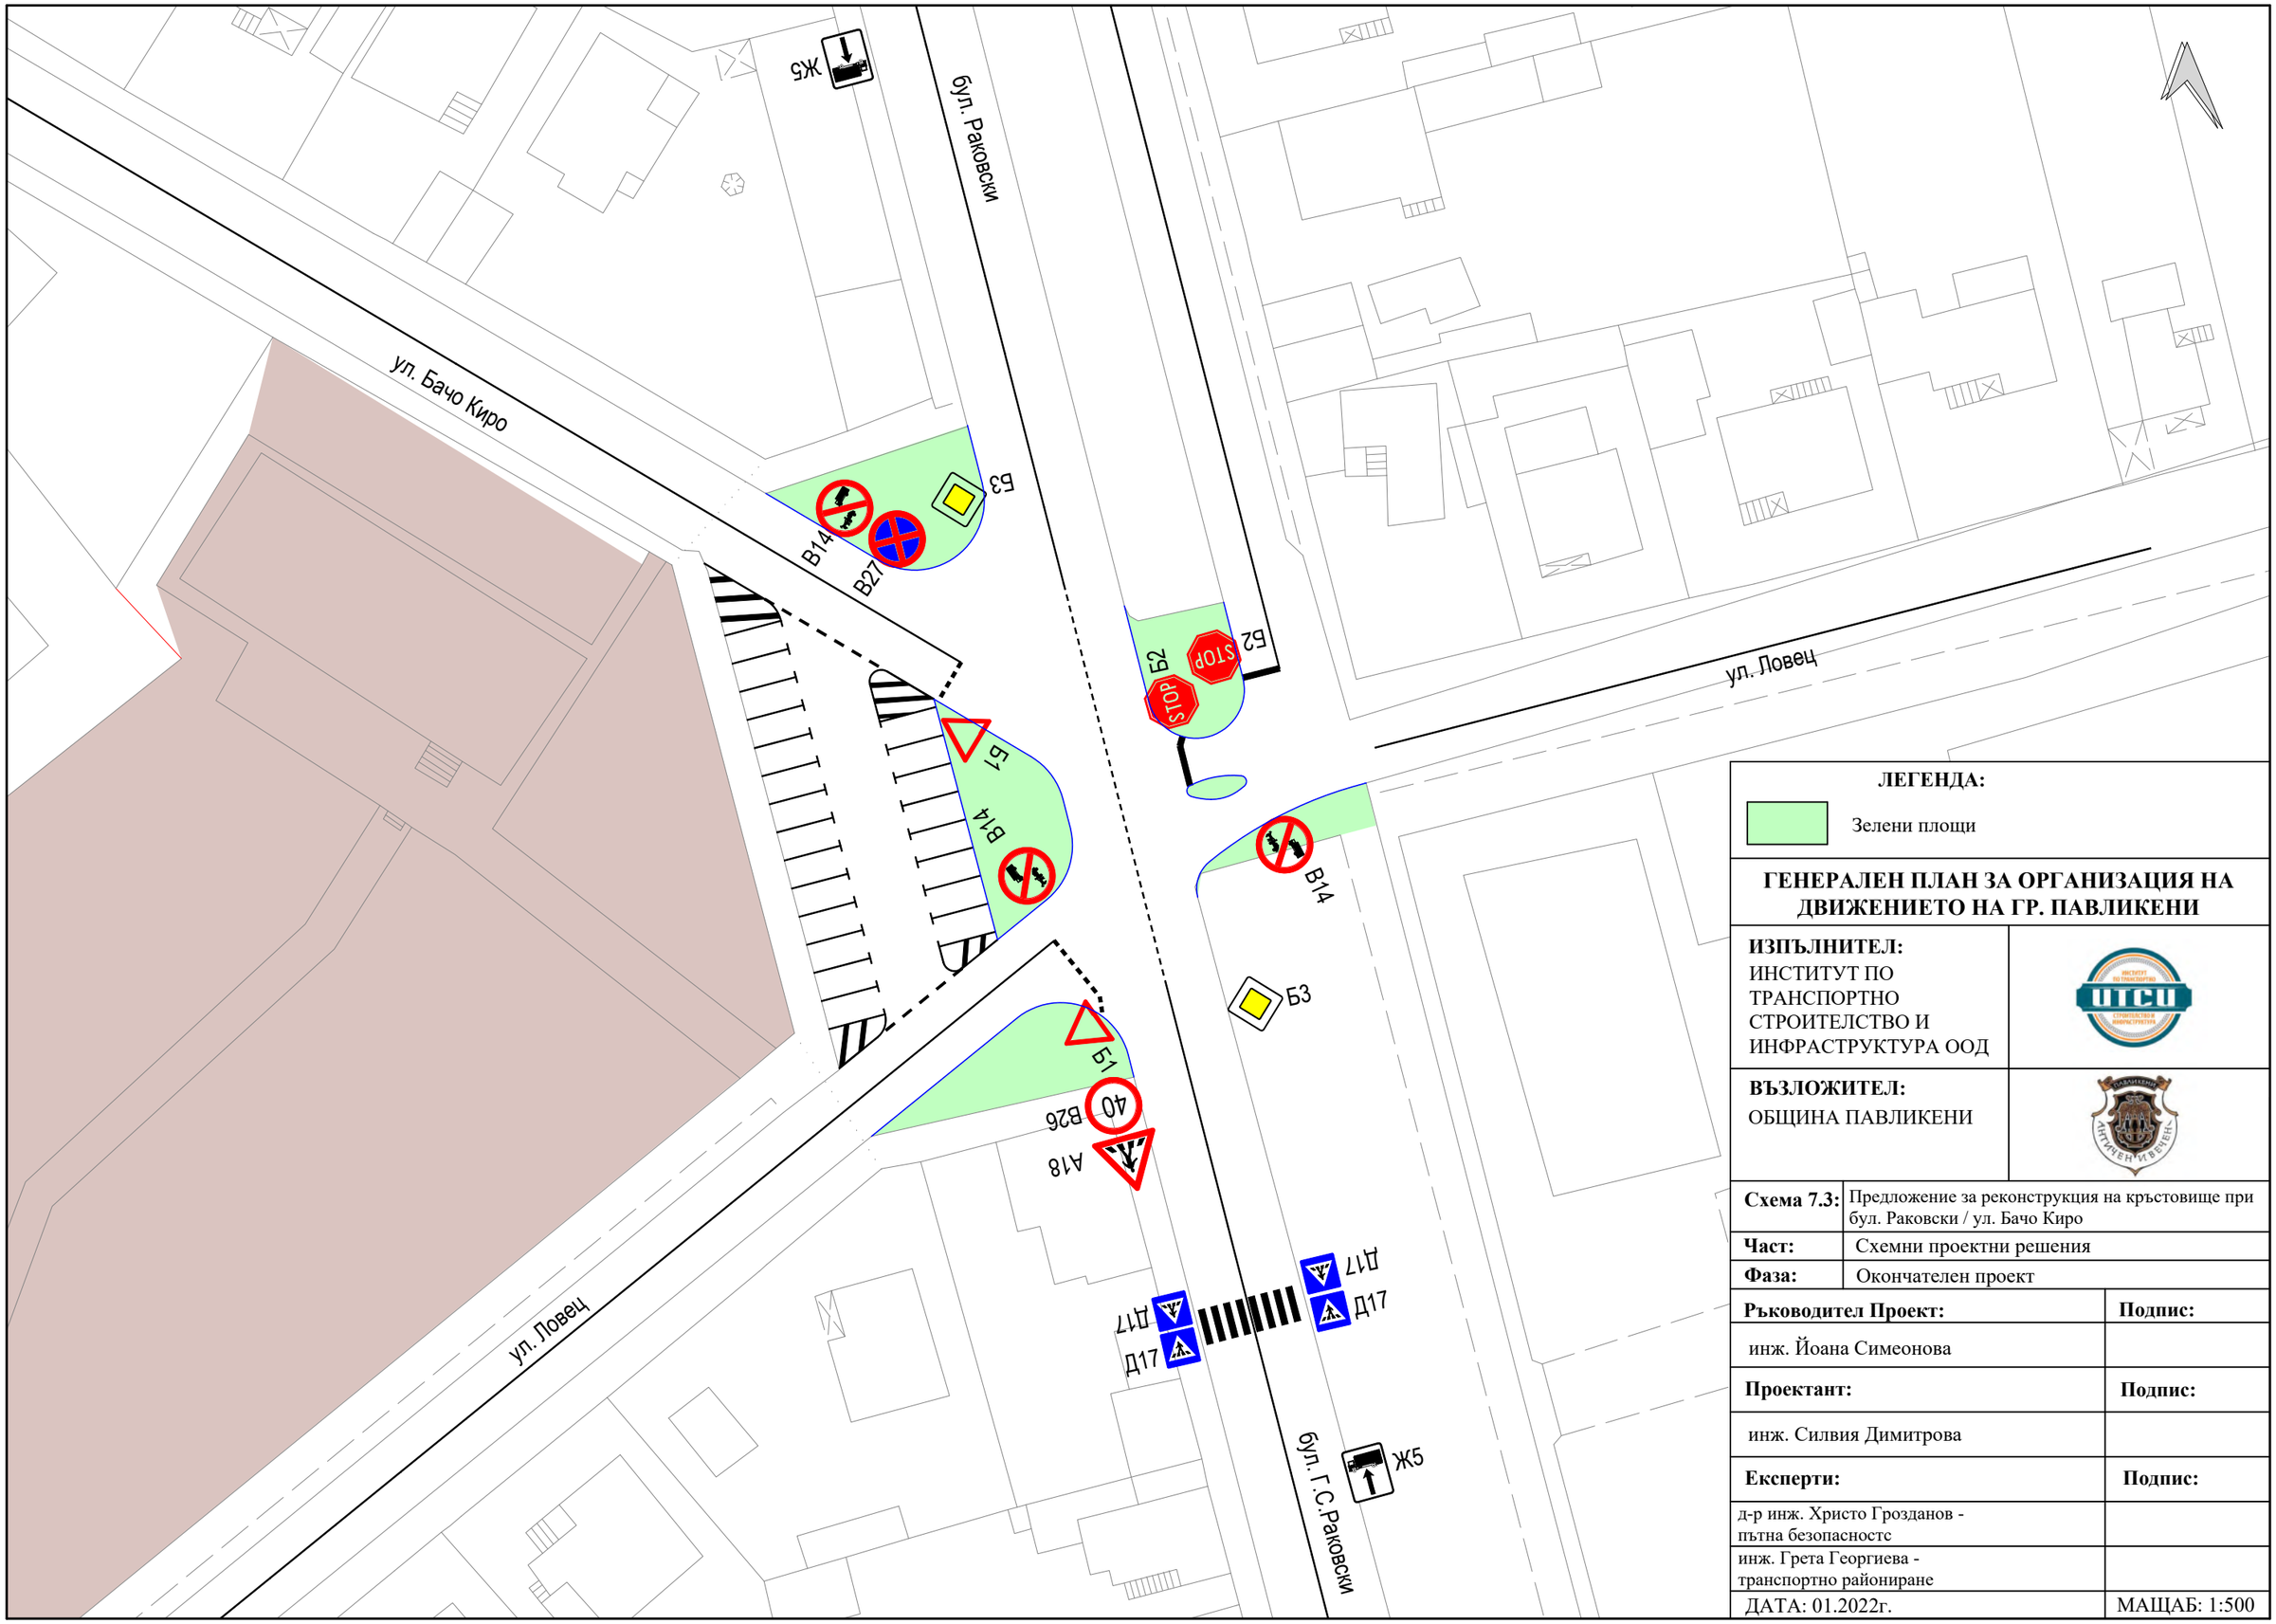


ЛЕГЕНДА:

Зелени площи

ГЕНЕРАЛЕН ПЛАН ЗА ОРГАНИЗАЦИЯ НА ДВИЖЕНИЕТО НА ГР. ПАВЛИКЕНИ

ИЗПЪЛНИТЕЛ: ИНСТИТУТ ПО ТРАНСПОРТНО СТРОИТЕЛСТВО И ИНФРАСТРУКТУРА ООД	
ВЪЗЛОЖИТЕЛ: ОБЩИНА ПАВЛИКЕНИ	

Схема 7.3:	Предложение за реконструкция на кръстовище при бул. Раковски / ул. Бачо Киро
Част:	Схемни проектни решения
Фаза:	Окончателен проект

Ръководител Проект:	**Подпис:**
инж. Йоана Симеонова	
Проектант:	**Подпис:**
инж. Силвия Димитрова	
Експерти:	**Подпис:**
д-р инж. Христо Грозданов - пътна безопасностс	
инж. Грета Георгиева - транспортно райониране	
ДАТА: 01.2022г.	МАЩАБ: 1:500